



Genom att ange en e-postadress godkänner jag att all kommunikation, inklusive utskick av beslut, sker via e-post.

**1. Verksamheten**

Fastighetsbeteckning, lokalens placering	
Fastighetens besöksadress	
Firmanamn innehavare	Organisationsnummer
Postadress	Postnummer                      Ortnamn
Ansvarig för verksamheten	
Telefon	E-postadress

**2. Fastighetsägare**

Namn		Telefon
Utdelningsadress (gata, box etc)	Postnummer	Ortnamn

**3. Uppgifter om solariet**

Antal solariebäddar _____ st Solariefabrikat _____ Solariemodell _____	Tillhör solarieverksamheten någon kedja? <input type="checkbox"/> Ja, ange vilken _____ <input type="checkbox"/> Nej	Är solariet bemannat? <input type="checkbox"/> Ja <input type="checkbox"/> Nej
--	---	--

**4. Lokalen**

Rumshöjd m	Yta m <sup>2</sup>	Väggmaterial	Golvmaterial
Typ av ventilation			
Ventilationens uteluftflöde l/s och person		Avluftningens placering på byggnaden	

**5. Övrig information** till exempel om städrutiner, rengöringsrutiner, skyddsglasögon, information till kund


--

Till anmälan skall du bifoga:

- Skalenlig ritning som visar hur lokalen ska inredas och utrustas (se exempel på baksidan)
- Förteckning över alla solariebäddar vad gäller fabrikat, modell samt vilka rör som används
- Solarietillverkarens intyg om att solarierna överensstämmer med kraven i svensk standard SS-EN 60335-2-27:2010

VÄND!

## FRISERSALONG - RITNINGSEXEMPEL

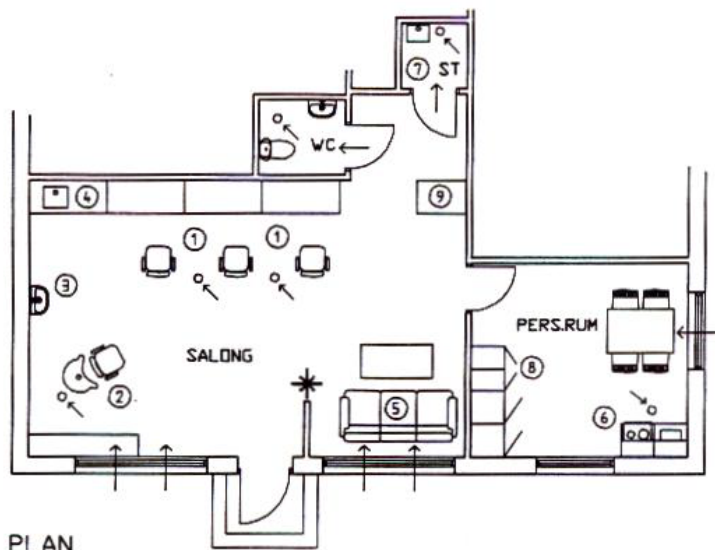

PLAN

○ FRANLUFTSDÖN

⌞ TILLUFTSDÖN

### POSITIONSBESKRIVNING

1. ARBETSPLATSER
2. SHAMPONERINGSPLATS
3. HANDTVÄTTSTALL
4. DISKBANK FÖR RENGÖRING
5. KUNDER
6. PENTRY
7. STÅDSKÅP MED UTSLAGSVASK
8. KLÄDSKÅP
9. KASSA

BET	ANT	ÄNDRINGEN AVSER	SIGN	DATUM
<b>HÄSSLEHOLMS KOMMUN</b> FASTIGHETSBETECKNING FRISERSALONG INREDNINGSRITNING PLAN				
RITAD AV, KONSTRUERAD AV KENNETH LUNDIN		SKALA 1:100		
HÄSSLEHOLM 1997-02-10		RITNINGNUMMER 1	ANDR BET	

### Avgift

Avgiften för handläggning av anmälan är 5 430 kr.

Avgiften gäller 2018 och kan komma att ändras med KPI (konsumentprisindex) varje årsskifte.

### Underskrift

Datum	Underskrift
Namnförtydligande	