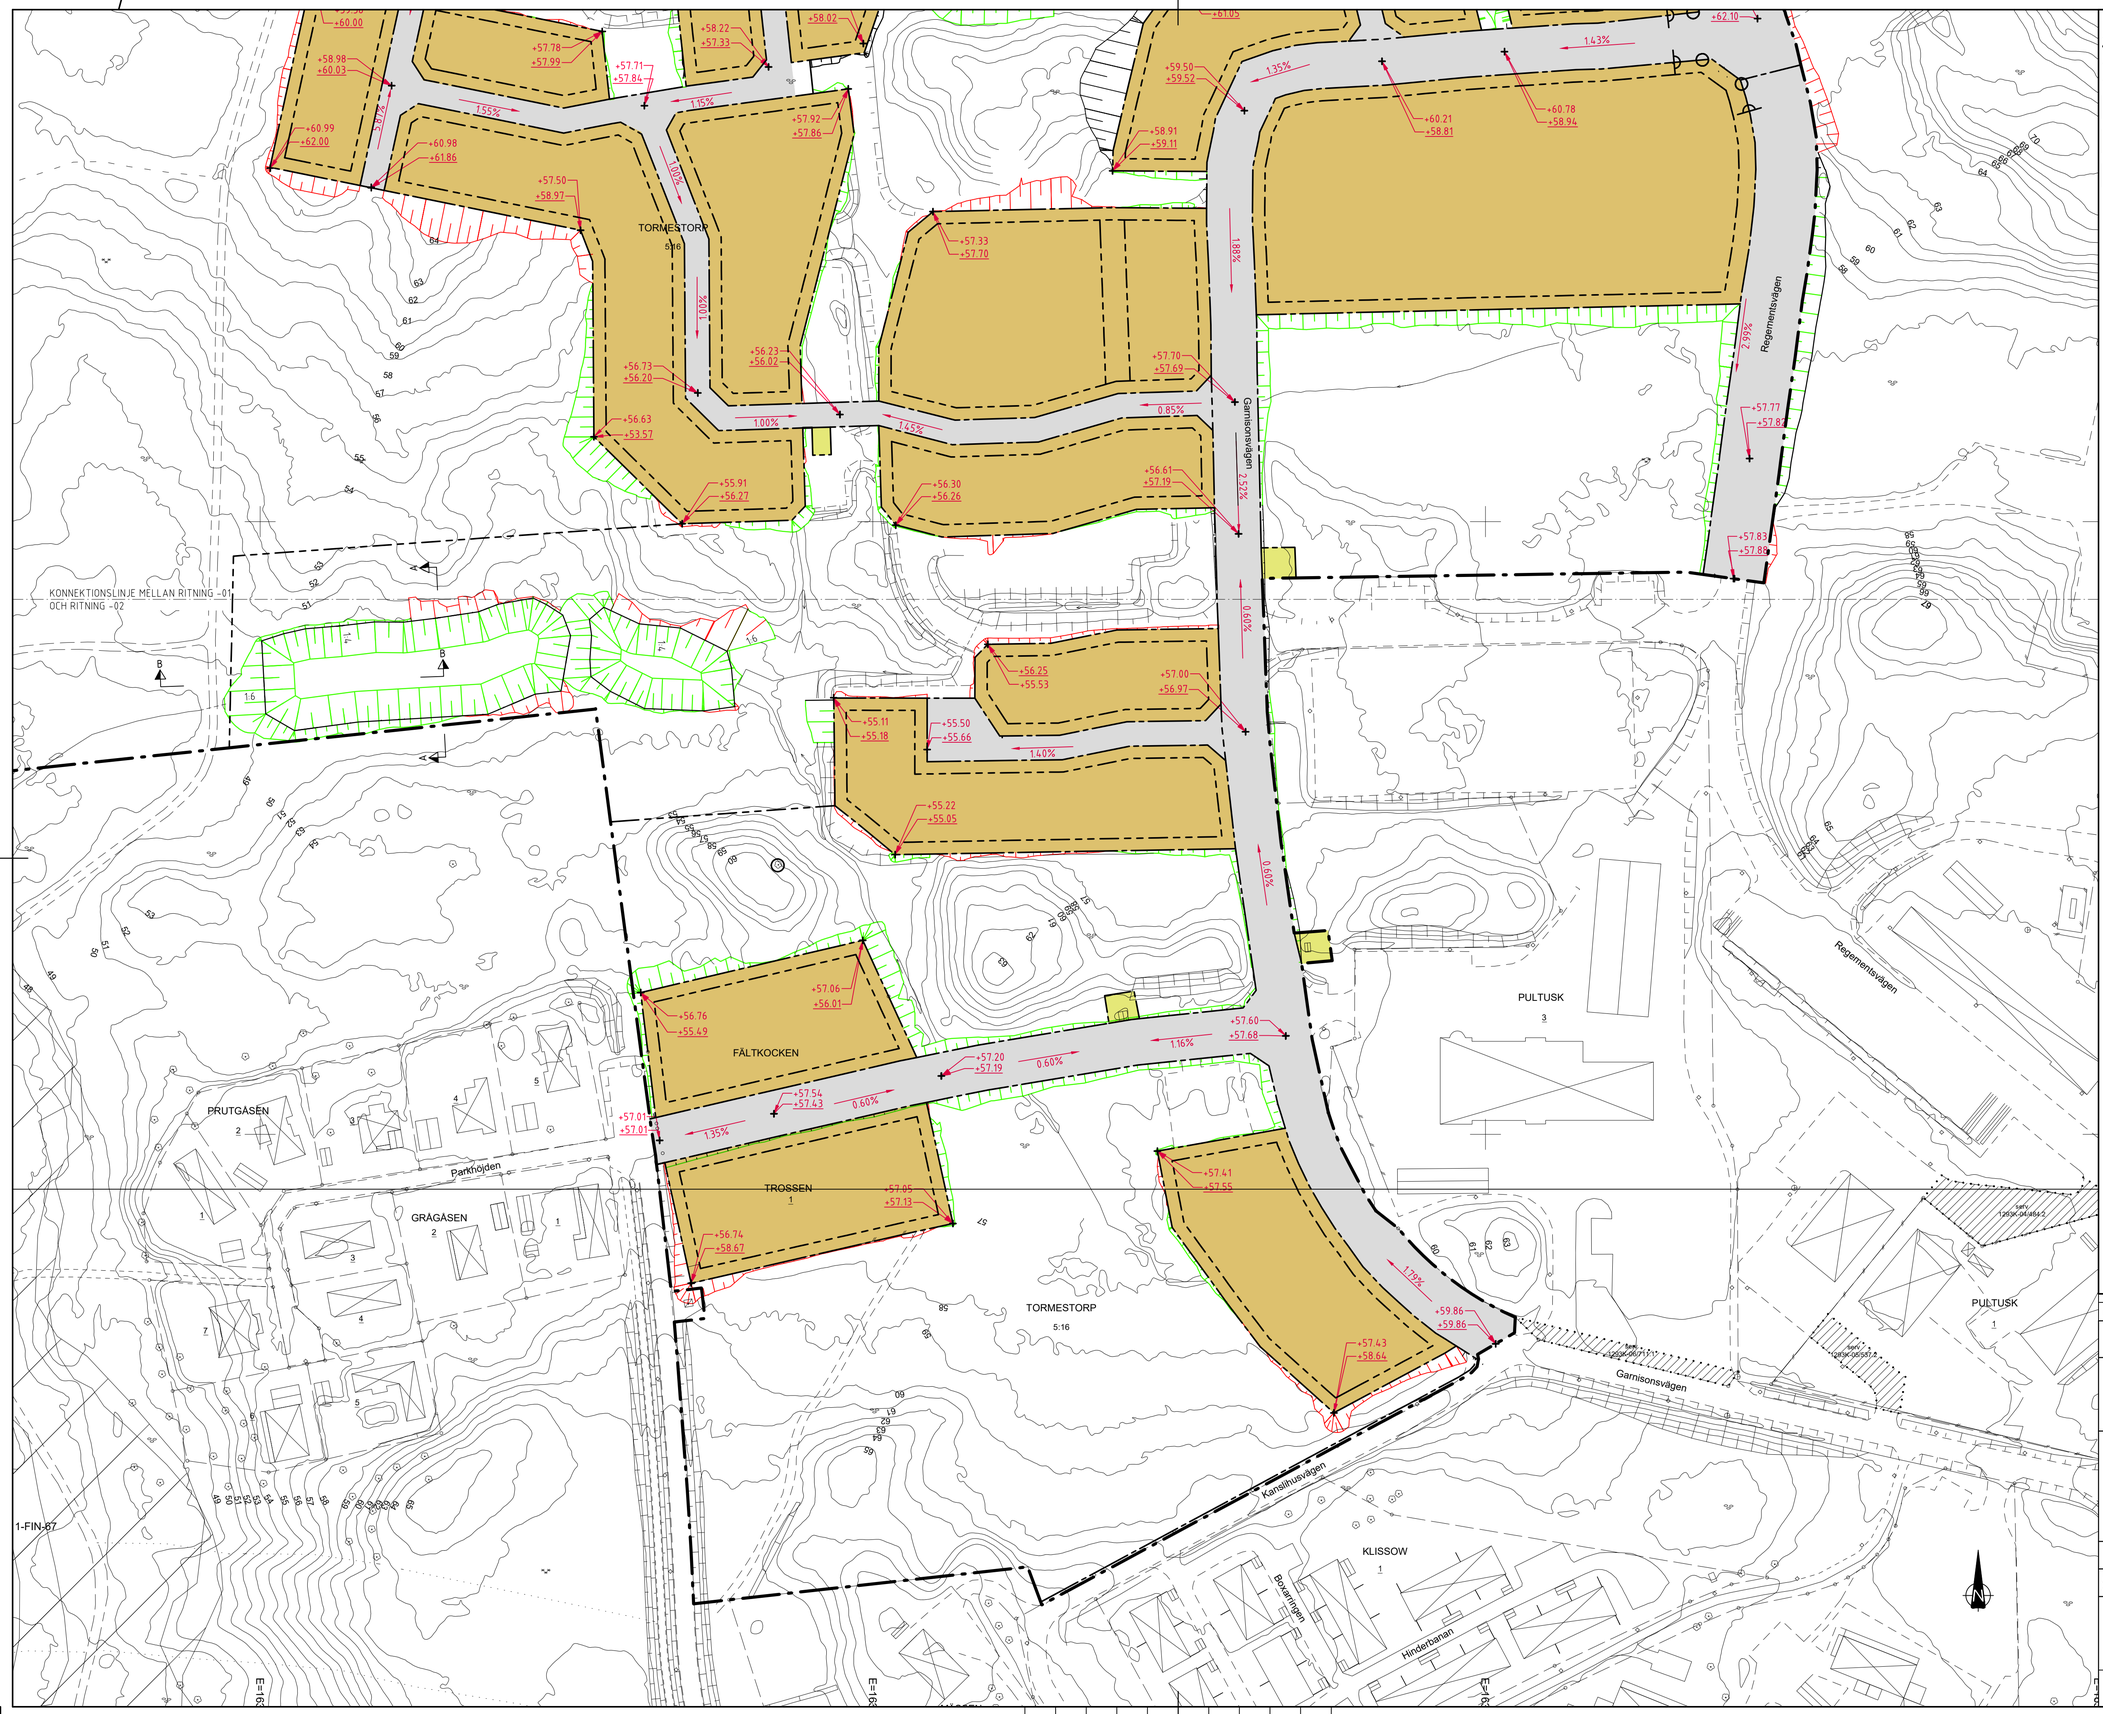

FÖRKLARINGAR

- PLANOMRÅDESGRÄNS
- EGENSKAPSGRÄNS
- ANVÄNDNINGSGRÄNS
- ASFALT, GATA
- TRANSFORMATIONSSTATION
- KVARTERSMARK
- +00.00 NY HÖJD PÅ FÄRDIG YTA
- +00.00 BEF HÖJD
- 0.00% LUTNING I PROCENT
- FYLLNADSSLÄNTER 1:3
- SCHAKTSLÄNTER 1:3

BERÄKNINGSANTAGANDE

*FÖLJANDE ANTAGANDEN ÄR GJORDA FÖR HÖJDSÄTTNINGEN AV OMRÅDET
-BOMBERADE GATOR
-SLÄNTLUTNING FRÅN GATOR OCH KVARTERSMARK 1:3
-SLÄNTLUTNING I DAMM 1:4
-SLÄNTLUTNING FRÅN DAMM TILL BEFINTLIG MARK 1:6

KOORDINATSYSTEM
- Sweref 99 13 30

HÖJDSYSTEM
- RH 2000

SKALSTOCK

0 10 20 30 40 50 60 70 80

Horisontal skala A1 1:1000

BET	ANT	ÄNDRINGEN AVSER	DATUM	SIGN

ARBETSMATERIAL

TORMESTORP 5:16

HÄSSLEHOLMS KOMMUN

Hässleholms kommun

TYRÉNS

POSTADRESS: 205 19 MALMÖ BESÖK: ISBERGS GATA 15 TEL: 010 452 20 00 URL: www.tyrens.se

UPPDRAG NR	RITAD AV	HANDLÄGGARE
356081	A.H.	A. HJALMARSSON
DATUM	ANSVARIG	
2026-01-23	HENRIK SÖDER	

HÖJDSÄTTNINGSPLAN

SKALA	NUMMER	BET
1:1000	101M0502	

Plotted: Wed Jan 28 10:15:01 2026 by Amanda Hjalmarsson

Path: G:\HBG\356081\05_Teknik\1_Förprojektering\MVRitder\101M0502.dwg