


# SITUATIONSPLAN

## KEDJEHUS I PAR OCH RADHUS - TOMT 7

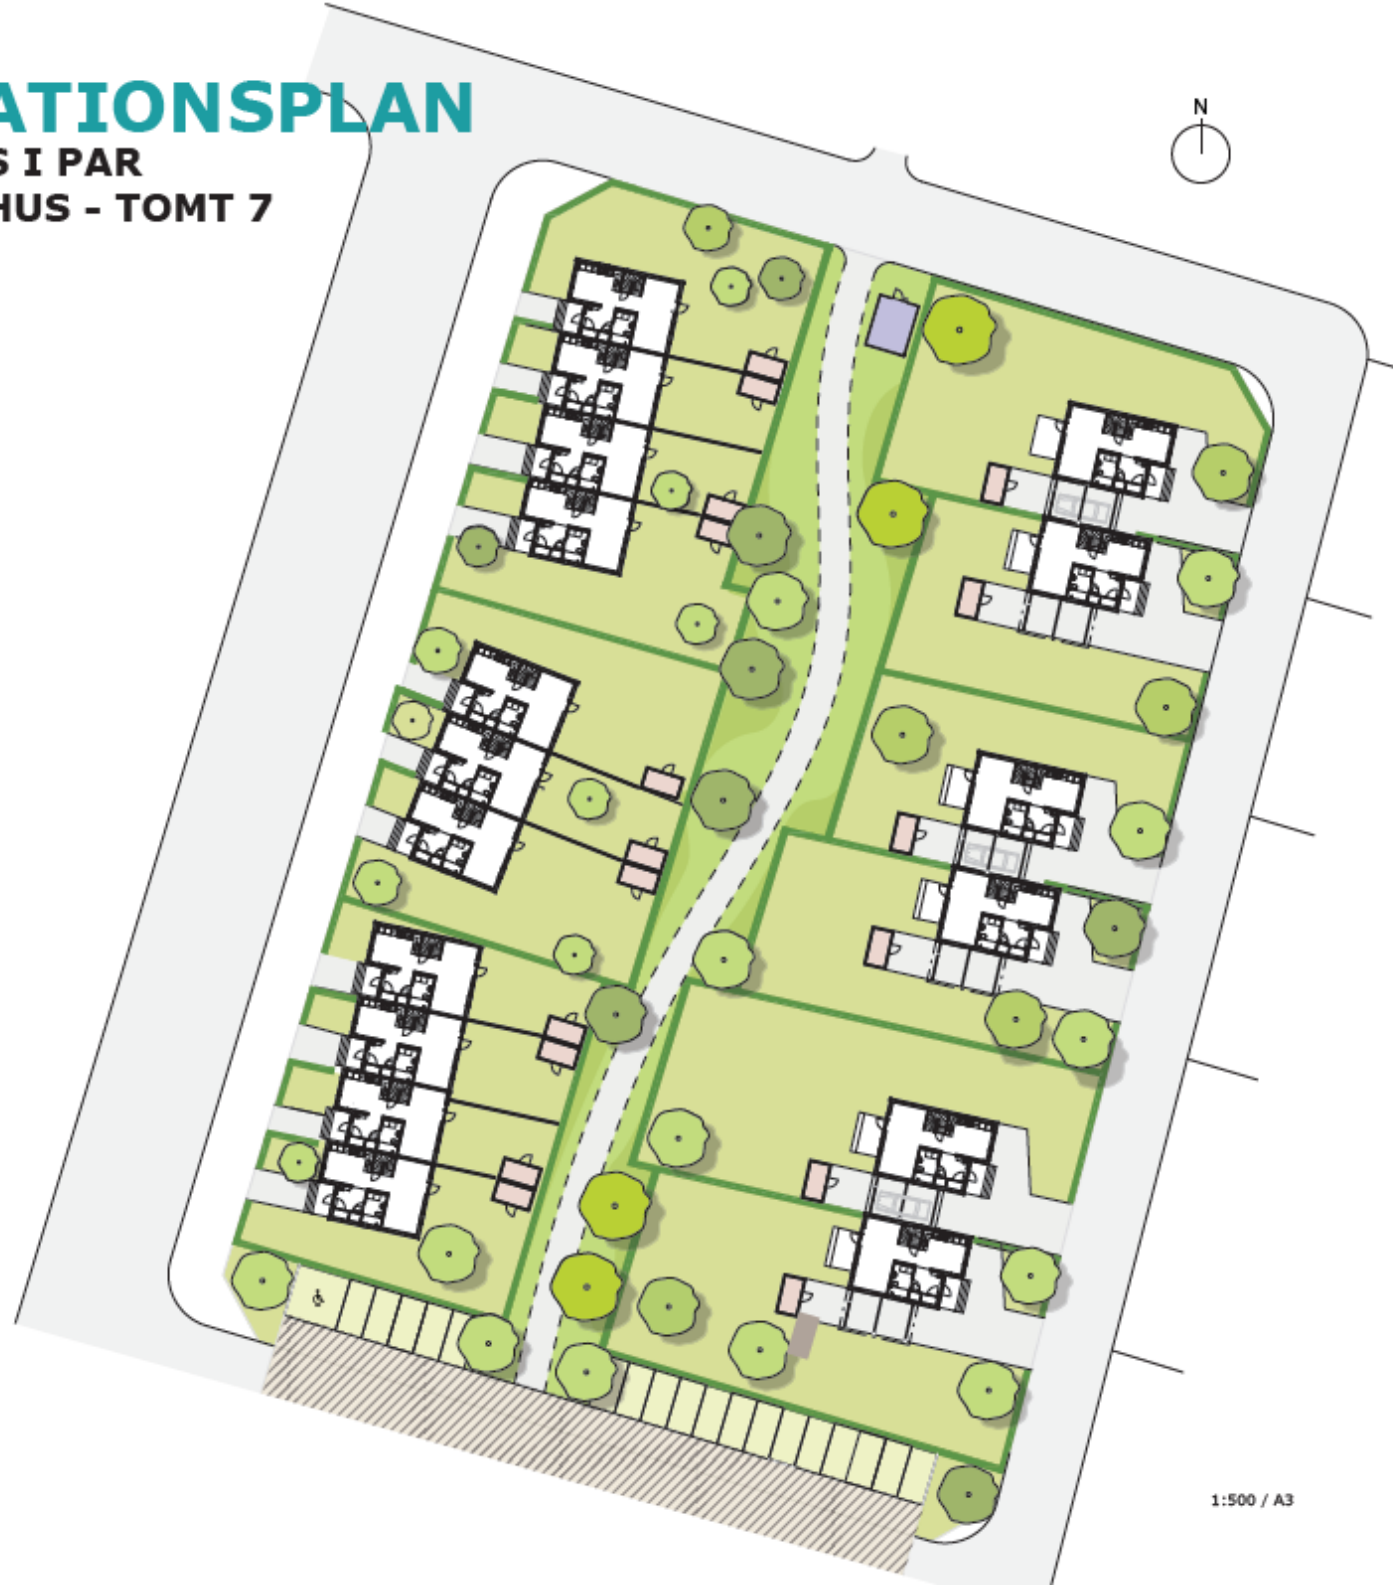

TOMT 7		
KEDJEPARHUS	117,1 m <sup>2</sup>	6 st
RADHUS	117,1 m <sup>2</sup>	11 st
BOA	1990,7 m <sup>2</sup>	
LJUS BTA	2305 m <sup>2</sup>	
PARKERINGSPLATSER 20 st varav 2 HCP till 11 radhus		



-  Befintliga träd
-  Gemensamt förråd
-  Förråd / Förvaring
-  Parkeringsstorg
-  Parkering