

CENTRAL-
VINSLÖV S ~~SAMHÄLLE OCH~~ KOMMUN, KRISTIANSTADS LÄN
 FÖRSLAG TILL ÄNDRING AV STADSPLANEN
 FÖR KV. **ALEN** M.FL.

BETECKNINGAR
 GRUNDKARTAN

- STAKET, STENMUR
- NIVÅKURVA
- BYGGNAD RESP. FASTIGHETSGRÄNS

STADSPLANEKARTAN

- GRÄNS BELÄGEN 4 METER UTANFÖR OMRÅDE SOM BERÖRES AV FÖRSLAGET
- GÄLLANDE OMRÅDESGRÄNS
- OMRÅDESGRÄNS
- BESTÄMMELSEGRÄNS
- GÄLLANDE OMRÅDE- OCH BESTÄMMELSEGRÄNS AVSEDD ATT UTGÅ
- OMRÅDE FÖR SMÅINDUSTRIÄNDAMÅL
- MARK SOM EJ FÅR BEBYGGAS
- BYGGNADS HÖJD

CENTRAL-
 TILLHÖR FULLMÄKTIGES I VINSLÖVS KOMMUN
 BESLUT AV DEN 10.5.1972 § 30,
 BETYGAR: *Börje Backeborg*
 ORDFÖRANDE

NR 11.082-1392-72. TILLHÖR LÄNSSTYRELSENS
 I KRISTIANSTADS LÄN BESLUT DEN 13 SEPTEMBER 1972.



Stig-Arne Andersson
 STIG-ARNE ANDERSSON

SKALA 1:2000



Till planen hör:		<input checked="" type="checkbox"/> Planbeskrivning	<input type="checkbox"/> Granskningsutlåtande
<input type="checkbox"/> Planprogram	<input type="checkbox"/> Samrådsredogörelse program	<input type="checkbox"/> Miljökonsekvensbeskrivning	<input type="checkbox"/> Gestaltungsprogram
<input type="checkbox"/> Samrådsredogörelse	<input type="checkbox"/> Fastighetsförteckning	<input type="checkbox"/> Samrådsredogörelse	<input type="checkbox"/> Kvalitetsprogram
			<input type="checkbox"/> Illustration
SAMRÅDSHANDLING		Antagande MSN	
Upphävande av detaljplan för		Laga kraft	
Vinslöv 129:2		Originalformat	
Hässleholms kommun	Skåne län	Upprättad 2023-12-12	Reviderad
		2023-000909	
Cecilia Lindgard Planchef	Alice Adolfsson Planarkitekt		

Område som avses upphävas

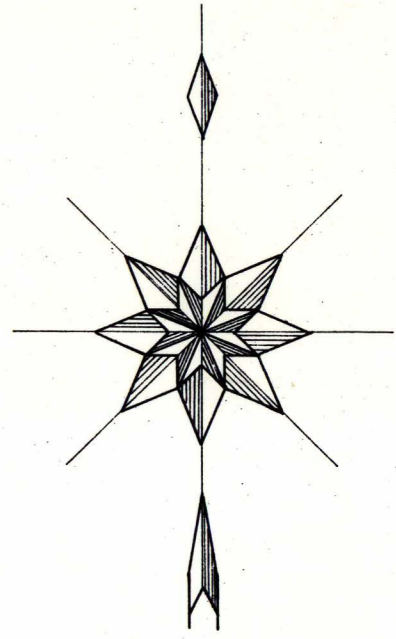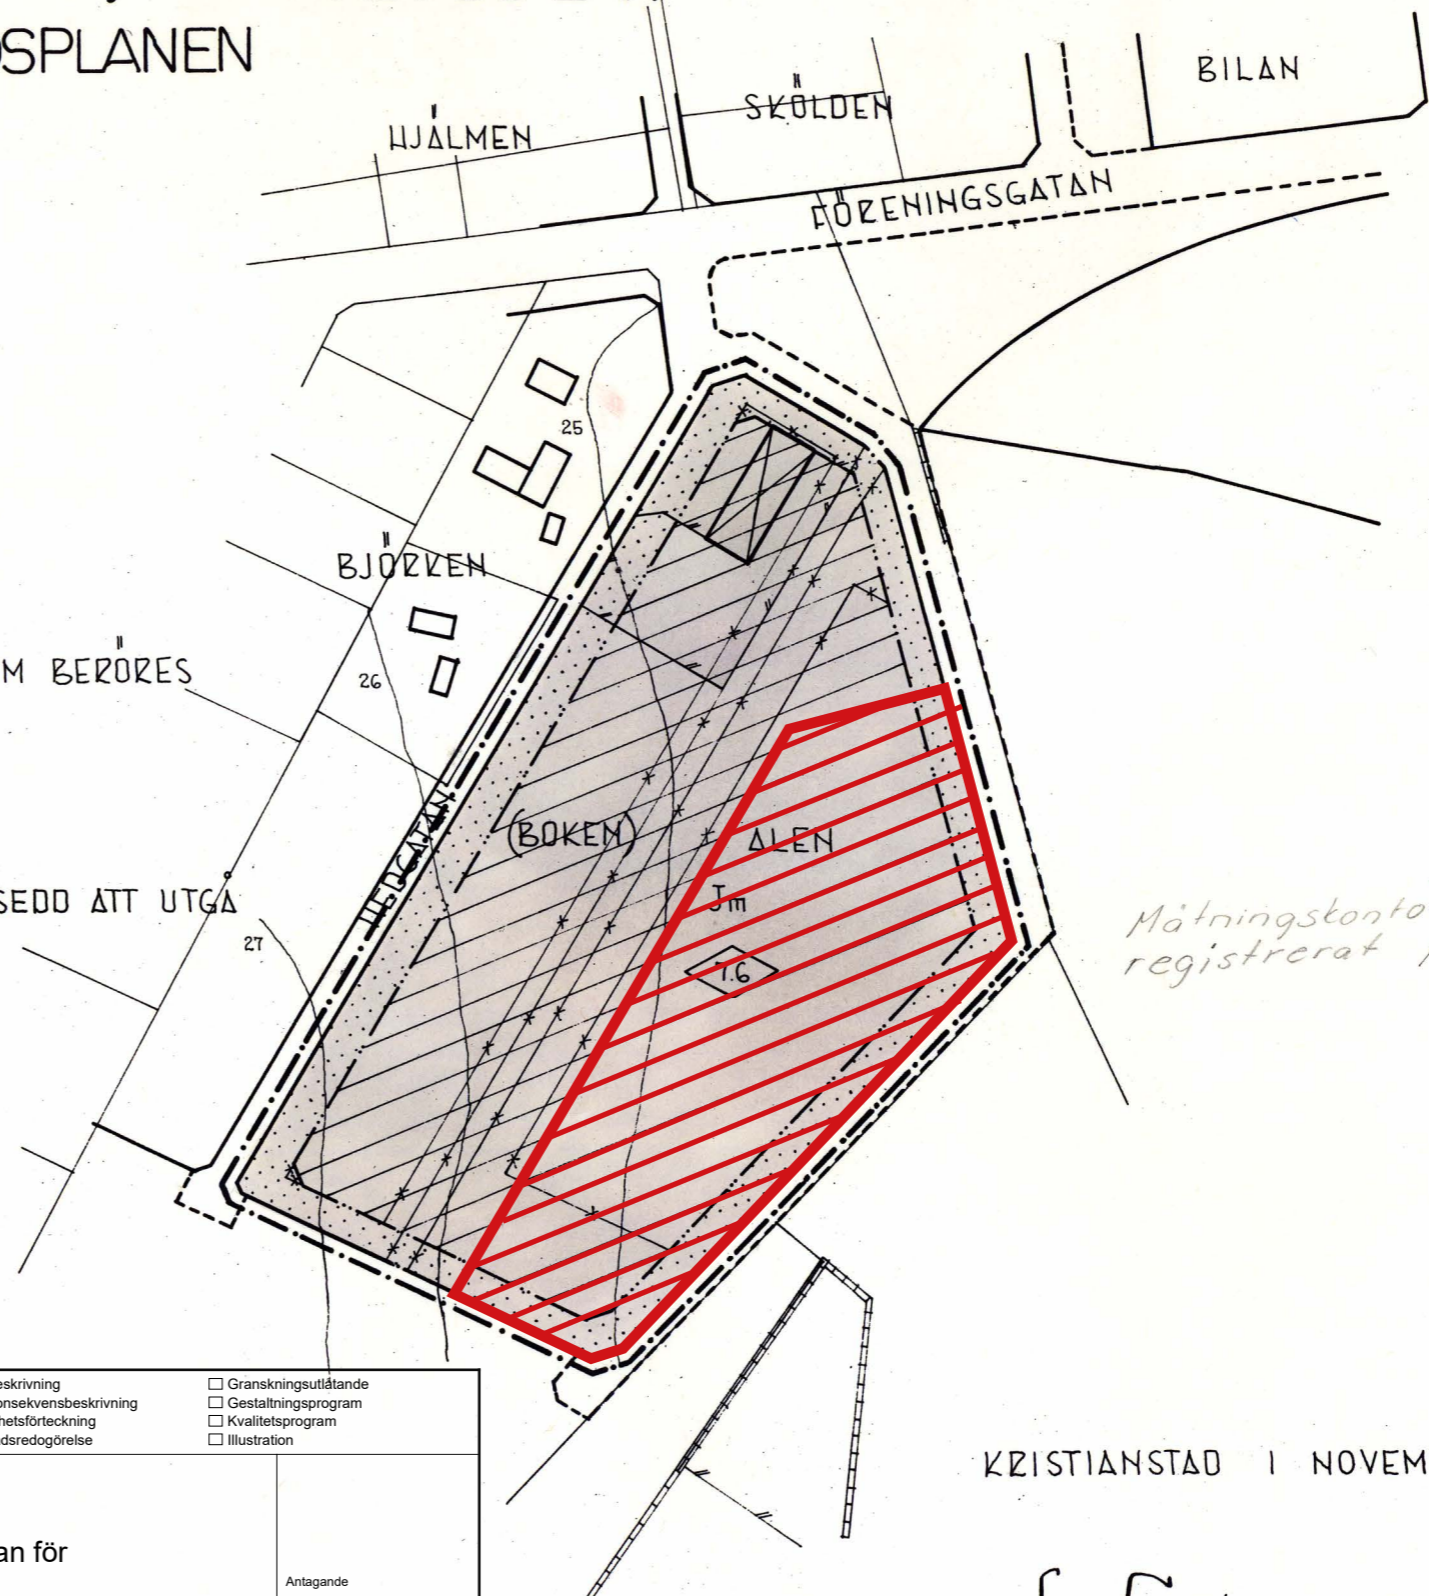

KRISTIANSTAD 1 NOVEMBER 1971

E. Lindborg
 STADSARKITEKT SÄR

Vinslövs Centralkommun
 BOKFÖRHÅLLNINGEN
 Arkivnummer: A 40