

CENTRAL-  
**VINSLÖV** S ~~SAMHÄLLE OCH~~ KOMMUN, KRISTIANSTADS LÄN  
 FÖRSLAG TILL ÄNDRING AV STADSPLANEN  
 FÖR KV. **ALEN** M.FL.



BETECKNINGAR  
 GRUNDKARTAN

- STAKET, STENMUR
- NIVÅKURVA
- BYGGNAD RESP. FASTIGHETSGRÄNS

STADSPLANEKARTAN

- GRÄNS BELÄGEN 4 METER UTANFÖR OMRÅDE SOM BERÖRES AV FÖRSLAGET
- GÄLLANDE OMRÅDESGRÄNS
- OMRÅDESGRÄNS
- BESTÄMMELSEGRÄNS
- GÄLLANDE OMRÅDE- OCH BESTÄMMELSEGRÄNS AVSEDD ATT UTGÅ
- OMRÅDE FÖR SMÅINDUSTRIÄNDAMÅL  
 MARK SOM EJ FÅR BEBYGGAS
- BYGGNADS HÖJD

0.0

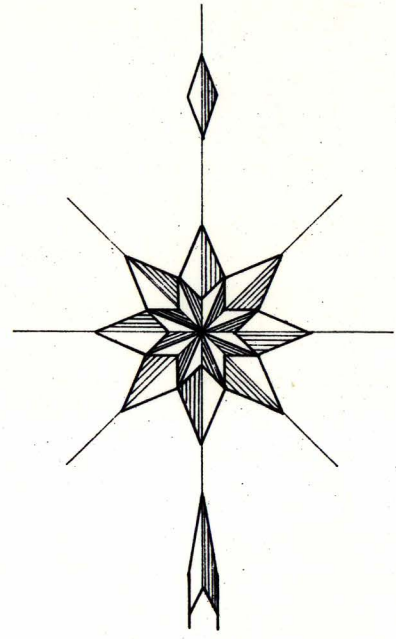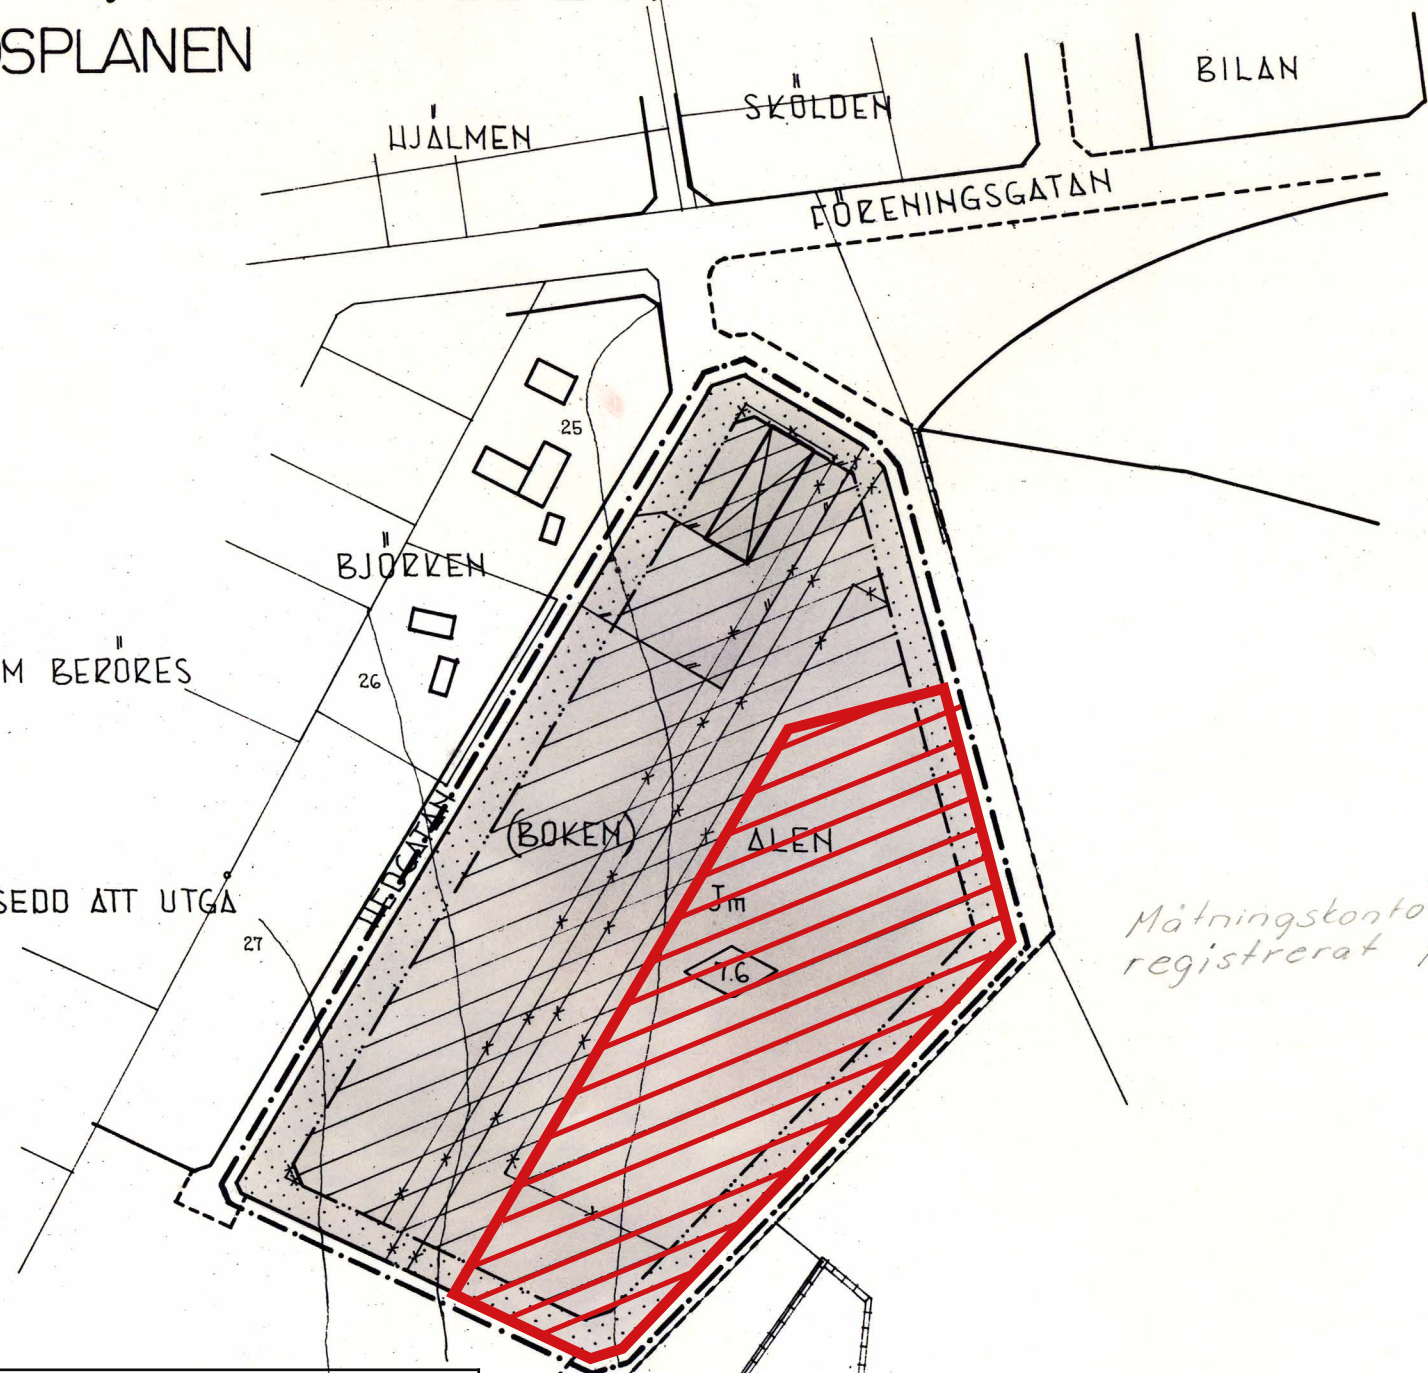

*Mätningkontoret har kvarteret registrerat på BOKEN*

CENTRAL-  
 TILLHÖR FULLMÄKTIGES I VINSLÖVS KOMMUN  
 BESLUT AV DEN 10.5.1972 § 30,  
 BETYGAR: *Börje Backeborg*  
 ORDFÖRANDE

NR 11.082-1392-72. TILLHÖR LÄNSSTYRELSENS  
 I KRISTIANSTADS LÄN BESLUT DEN 13 SEPTEMBER 1972.

*Stig-Arne Andersson*  
 STIG-ARNE ANDERSSON

SKALA 1:2000



Till planen hör:		<input checked="" type="checkbox"/> Planbeskrivning	<input type="checkbox"/> Granskningsutlåtande
<input type="checkbox"/> Planprogram	<input type="checkbox"/> Miljökonsekvensbeskrivning	<input type="checkbox"/> Gestaltungsprogram	<input type="checkbox"/> Illustration
<input type="checkbox"/> Samrådsredogörelse program	<input type="checkbox"/> Fastighetsförteckning	<input type="checkbox"/> Kvalitetsprogram	
<input type="checkbox"/>	<input checked="" type="checkbox"/> Samrådsredogörelse		
ANTAGANDEHANDLING		Antagande MSN	
Upphävande av detaljplan för del av Vinslöv 129:2		Laga kraft	
		Originalformat	
Hässleholms kommun	Skåne län	2023-000909	
Upprättad 2023-12-12	Reviderad 2024-03-05		
Cecilia Lindgard Planchef	Alice Adolfsson Planarkitekt		

KRISTIANSTAD 1 NOVEMBER 1971

*E. Lindborg*  
 STADSARKITEKT SÄR

Område som avses upphävas

Vinslövs Centralkommun  
 BOKFÖRINGSKAMMAREN  
 Arkivnummer: A 40