

VINSLÖV ~~SAMHÄLLE OCH~~ **KOMMUN**, KRISTIANSTADS LÄN
 FÖRSLAG TILL ÄNDRING AV STADSPLANEN
 FÖR KV. **ALEN** M.FL.

BETECKNINGAR
 GRUNDKARTAN

- STAKET, STENMUR
- HIVÅKURVA
- BYGGNAD RESP. FASTIGHETSGRÄNS

STADSPLANEKARTAN

- GRÄNS BELÅGEN 4 METER UTANFÖR OMRÅDE SOM BERÖRES AV FÖRSLAGET
- GÄLLANDE OMRÅDESGRÄNS
- OMRÅDESGRÄNS
- BESTÄMMELSEGRÄNS
- GÄLLANDE OMRÅDES- OCH BESTÄMMELSEGRÄNS AVSEDD ATT UTGÅ
- OMRÅDE FÖR SMÅINDUSTRIÄNDAMÅL
- MAZK SOM EJ FÅR BEBYGGAS
- BYGGNADS HÖJD

CENTRAL-
 TILLHÖR FULLMÄKTIGES I VINSLÖVS KOMMUN
 BESLUT AV DEN 10.5.1972 § 30,
 BETYGAR: *Börje Backeborg*
 ORDFÖRANDE

NR 11.082-1392-72. TILLHÖR LÄNSSTYRELSENS
 I KRISTIANSTADS LÄN BESLUT DEN 13 SEPTEMBER 1972.



Stig-Arne Andersson
 STIG-ARNE ANDERSSON

SKALA 1:2000



Till planen hör:		<input checked="" type="checkbox"/> Planbeskrivning	<input type="checkbox"/> Granskningsutlåtande
<input type="checkbox"/> Planprogram	<input type="checkbox"/> Miljökonsekvensbeskrivning	<input type="checkbox"/> Gestaltungsprogram	<input type="checkbox"/> Kvalitetsprogram
<input type="checkbox"/> Samrådsredogörelse program	<input checked="" type="checkbox"/> Fastighetsförteckning	<input type="checkbox"/> Samrådsredogörelse	<input type="checkbox"/> Illustration
ANTAGANDEHANDLING			
Upphävande av detaljplan för del av Vinslöv 129:2		Antagande 2024-04-23 §61	MSN
Hässleholms kommun		Skåne län	Laga kraft
Upprättad 2023-12-12		Reviderad 2024-03-05	Originalformat
Cecilia Lindgard Planchef		Alice Adolfsson Planarkitekt	2023-000909

Område som avses upphävas

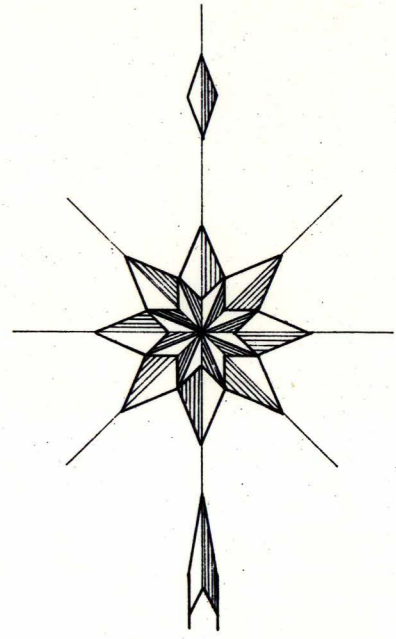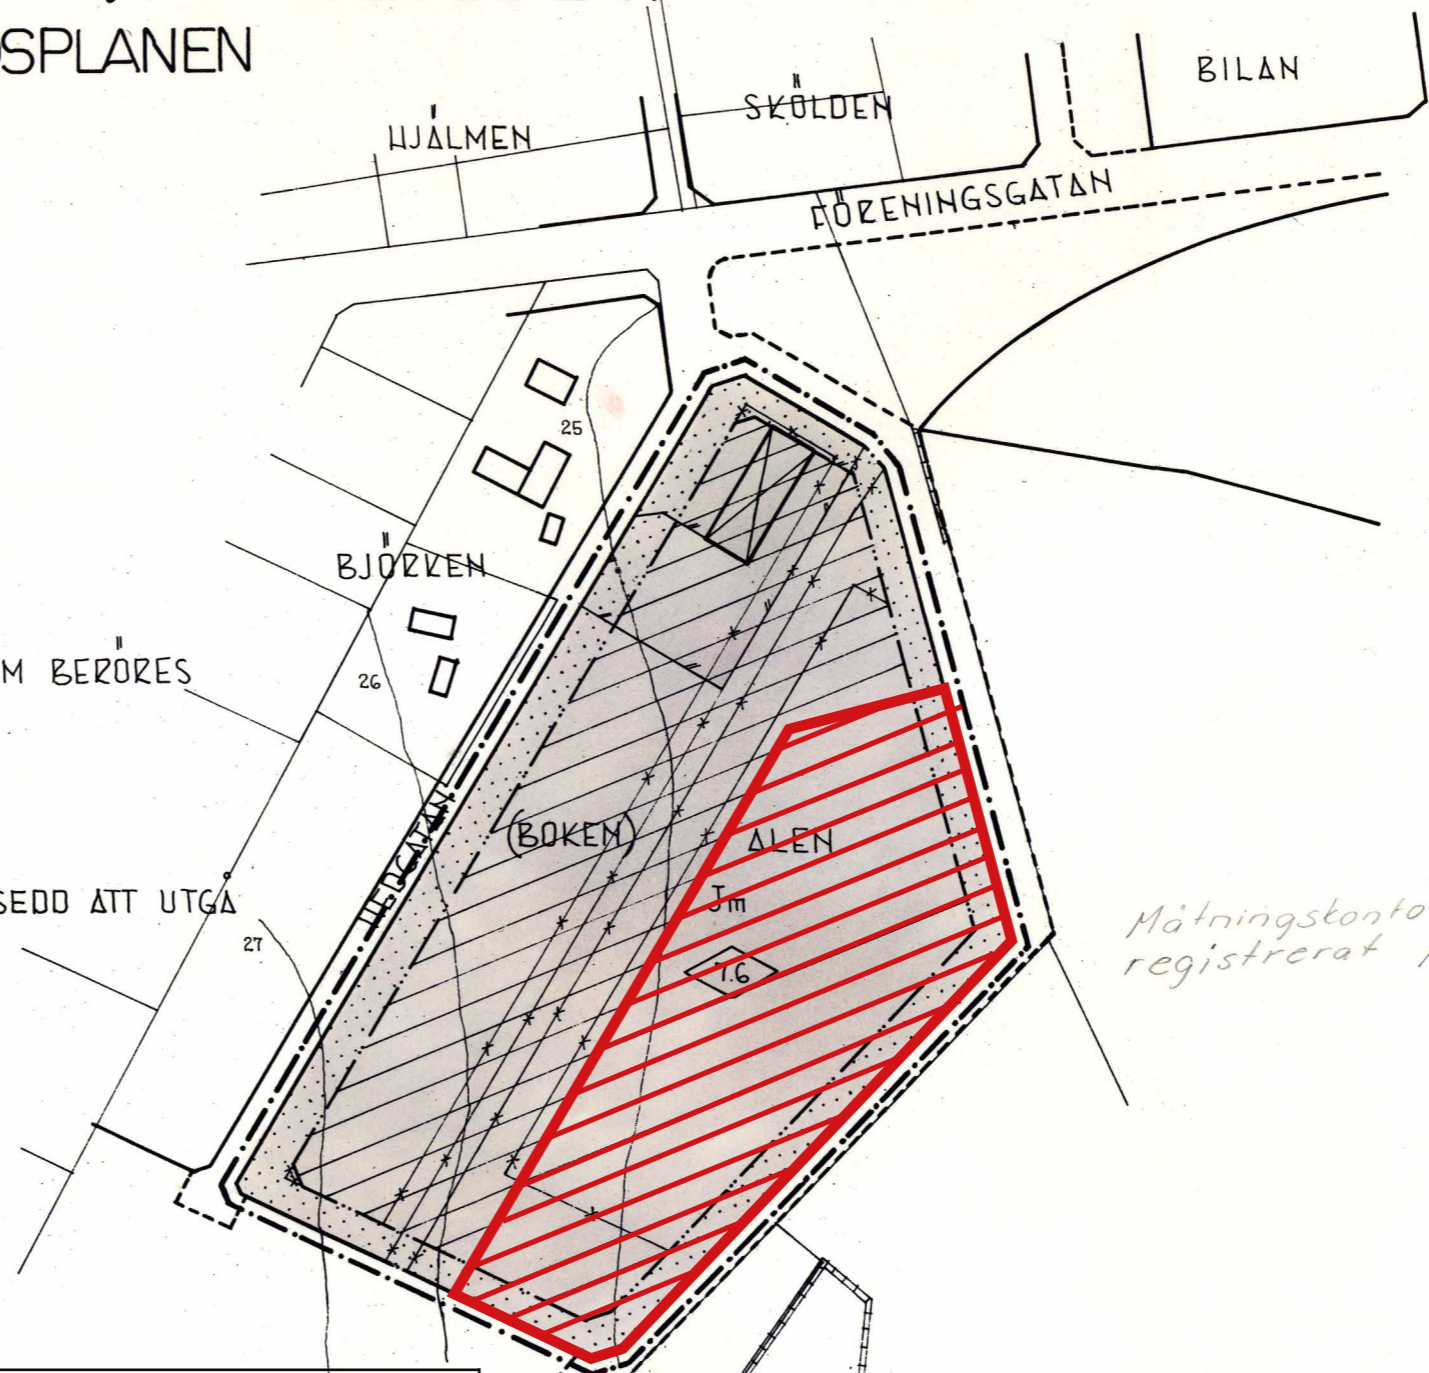

KRISTIANSTAD 1 NOVEMBER 1971

E. Lindborg
 STADSARKITEKT SÄR

Vinslövs Centralkommun
 BYGGNADSTILLSTÄNDEN
 Arkivnummer: A 40