
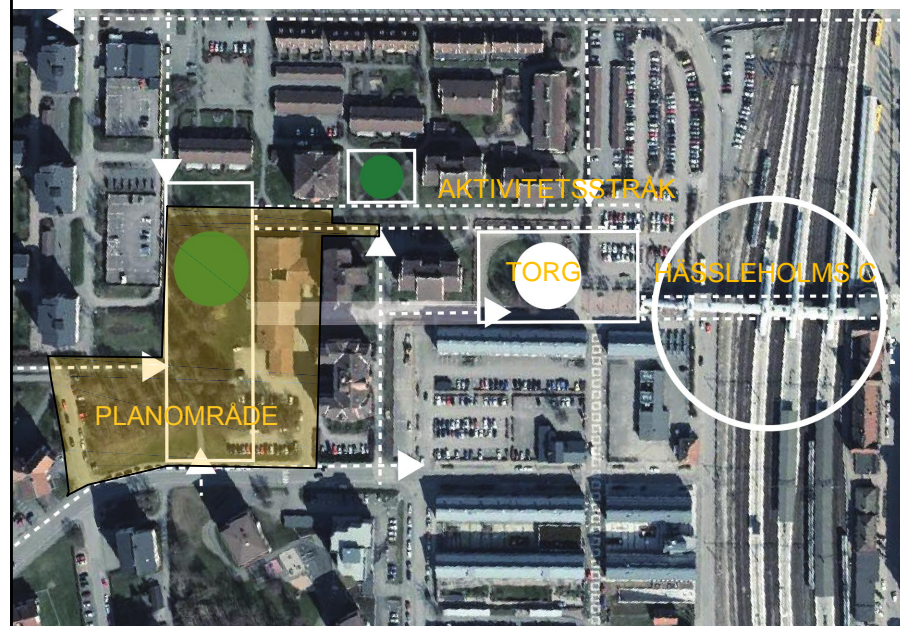


Plankarta

Illustrationskarta

Skala 1:1000

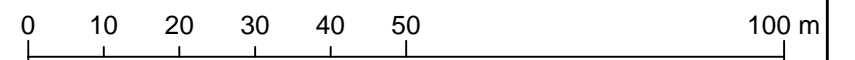

PLANBESTÄMMELSER

Följande gäller inom områden med nedanstående beteckningar. Endast angiven användning och utformning är tillåten. Bestämmelser utan beteckning gäller inom hela området.

ANVÄNDNING AV MARK OCH VATTEN

Allmänna platser

GATA	Trafik
GÅNG CYKEL	Gång- och cykeltrafik
PARK	Anlagd park
PARK (BDC)	Anlagd park, desförinnan tillfällig användning som kvartersmark bostäder med möjlighet till vård och centrumfunktioner i bottenvåning i 5 år från den dag planen vinner laga kraft.

Kvartersmark

B	Bostäder
BC	Bostäder med centrumfunktioner i bottenvåningen
BDC	Bostäder med vård och centrumfunktioner i bottenvåningen
E	Tekniska anläggningar

UTFORMNING AV ALLMÄNNA PLATSER

plantering	Får planteras
------------	---------------

BEGRÄNSNINGAR AV MARKENS BEBYGGANDE

Byggnad får inte uppföras	
u	Marken ska vara tillgänglig för allmännyttiga underjordiska ledningar

MARKENS ANORDNANDE

Mark och vegetation

n	Plank eller mur får ej finnas i tomtråns mot park
(parkering)	Parkeringsplats får anordnas under den tid marken används för tillfälligt ändamål
BDC	Parkeringsplats får anordnas

PLACERING, UTFORMNING, UTFÖRANDE

Utformning och omfattning	Högsta totalhöjd i meter
---------------------------	--------------------------

ADMINISTRATIVA BESTÄMMELSER

Genomförandetid	Genomförandetiden är 5 år från den dag planen vinner laga kraft
-----------------	---

Till planen hör:		Planbeskrivning	Fastighetsförteckning	Illustrationskarta
Genomförandebeskrivning		Samrådshandling		
Detailplan för		Lille Mats 2 m fl (Bokeberg)		
Hässelholms kommun, Skåne län		Beslutsdatum	Godkännande	Instans
Upprättad maj 2016		Antagande	Laga kraft	BN
Gertrud Richter planchef	Daniel Eklund planarkitekt Sigma Civil AB			