



Genom att ange en e-postadress godkänner jag att all kommunikation, inklusive utskick av beslut, sker via e-post.

1. Verksamheten

Fastighetsbeteckning, lokalens placering	
Fastighetens besöksadress	
Firmanamn innehavare	Organisationsnummer
Postadress	Postnummer Ortnamn
Ansvarig för verksamheten	
Telefon	E-postadress

2. Fastighetsägare

Namn		Telefon
Utdelningsadress (gata, box etc)	Postnummer	Ortnamn

3. Uppgifter om solariet

Antal solariebäddar _____ st Solariefabrikat _____ Solariemodell _____	Tillhör solarieverksamheten någon kedja? <input type="checkbox"/> Ja, ange vilken _____ <input type="checkbox"/> Nej	Är solariet bemannat? <input type="checkbox"/> Ja <input type="checkbox"/> Nej
--	---	--

4. Lokalen

Rumshöjd m	Yta m ²	Väggmaterial	Golvmaterial
Typ av ventilation			
Ventilationens uteluftflöde l/s och person		Avluftningens placering på byggnaden	

5. Övrig information till exempel om städrutiner, rengöringsrutiner, skyddsglasögon, information till kund


--

Till anmälan skall du bifoga:

- Skalenlig ritning som visar hur lokalen ska inredas och utrustas (se exempel på baksidan)
- Förteckning över alla solariebäddar vad gäller fabrikat, modell samt vilka rör som används
- Solarietillverkarens intyg om att solarierna överensstämmer med kraven i svensk standard SS-EN 60335-2-27:2010

VÄND!

FRISERSALONG - RITNINGSEXEMPEL

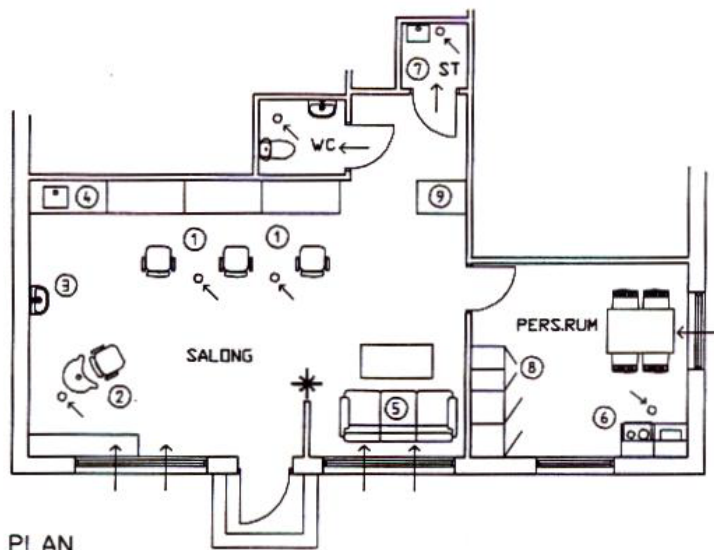

PLAN

○ FRANLUFTSDÖN

⌞ TILLUFTSDÖN

POSITIONSBESKRIVNING

1. ARBETSPLATSER
2. SHAMPONERINGSPLATS
3. HANDTVÄTTSTALL
4. DISKBANK FÖR RENGÖRING
5. KUNDER
6. PENTRY
7. STÅDSKÅP MED UTSLAGSVASK
8. KLÄDSKÅP
9. KASSA

BET	ANT	ÄNDRINGEN AVSER	SIGN	DATUM
HÄSSLEHOLMS KOMMUN FASTIGHETSBETECKNING FRISERSALONG INREDNINGSRITNING PLAN				
RITAD AV, KONSTRUERAD AV KENNETH LUNDIN		SKALA 1:100		
HÄSSLEHOLM 1997-02-10		RITNINGNUMMER 1	ÄNDR BET	

Avgift

Avgiften för handläggning av anmälan är 5 556 kr.

Avgiften gäller 2019 och kan komma att ändras med KPI (konsumentprisindex) varje årsskifte.

Underskrift

Datum	Underskrift
Namnförtydligande	