

PLANBESTÄMMELSER

Följande gäller inom områden med nedanstående beteckningar. Endast angivnen användning och utformning är tillåten. Bestämmelser utan beteckning gäller inom hela området.

GRÄNSER

	Detailplangräns
	Användningsgräns
	Egenskapsgräns

ANVÄNDNING AV MARK OCH VATTEN

Allmänna platser

	LOKALGATA	Lokaltrafik
	NATUR	Naturområde
	GC	Gång- och cykelväg

Kvartermark

	B	Bostäder
	Y	Idrott

BEGRÄNSNINGAR AV MARKENS BEBYGGANDE

	Byggnad får inte uppföras
	Marken får med undantag av uthus och garage inte förses med byggnader
	Marken ska vara tillgänglig för allmännyttiga underjordiska ledningar


PLACERING, UTFORMNING, UTFÖRANDE

Utformning och omfattning

	Högsta anta våningar
	Högsta byggnadshöjd i meter

ADMINISTRATIVA BESTÄMMELSER

Genomförandetid
Genomförandetiden är 5 år från den dag planen vinner laga kraft

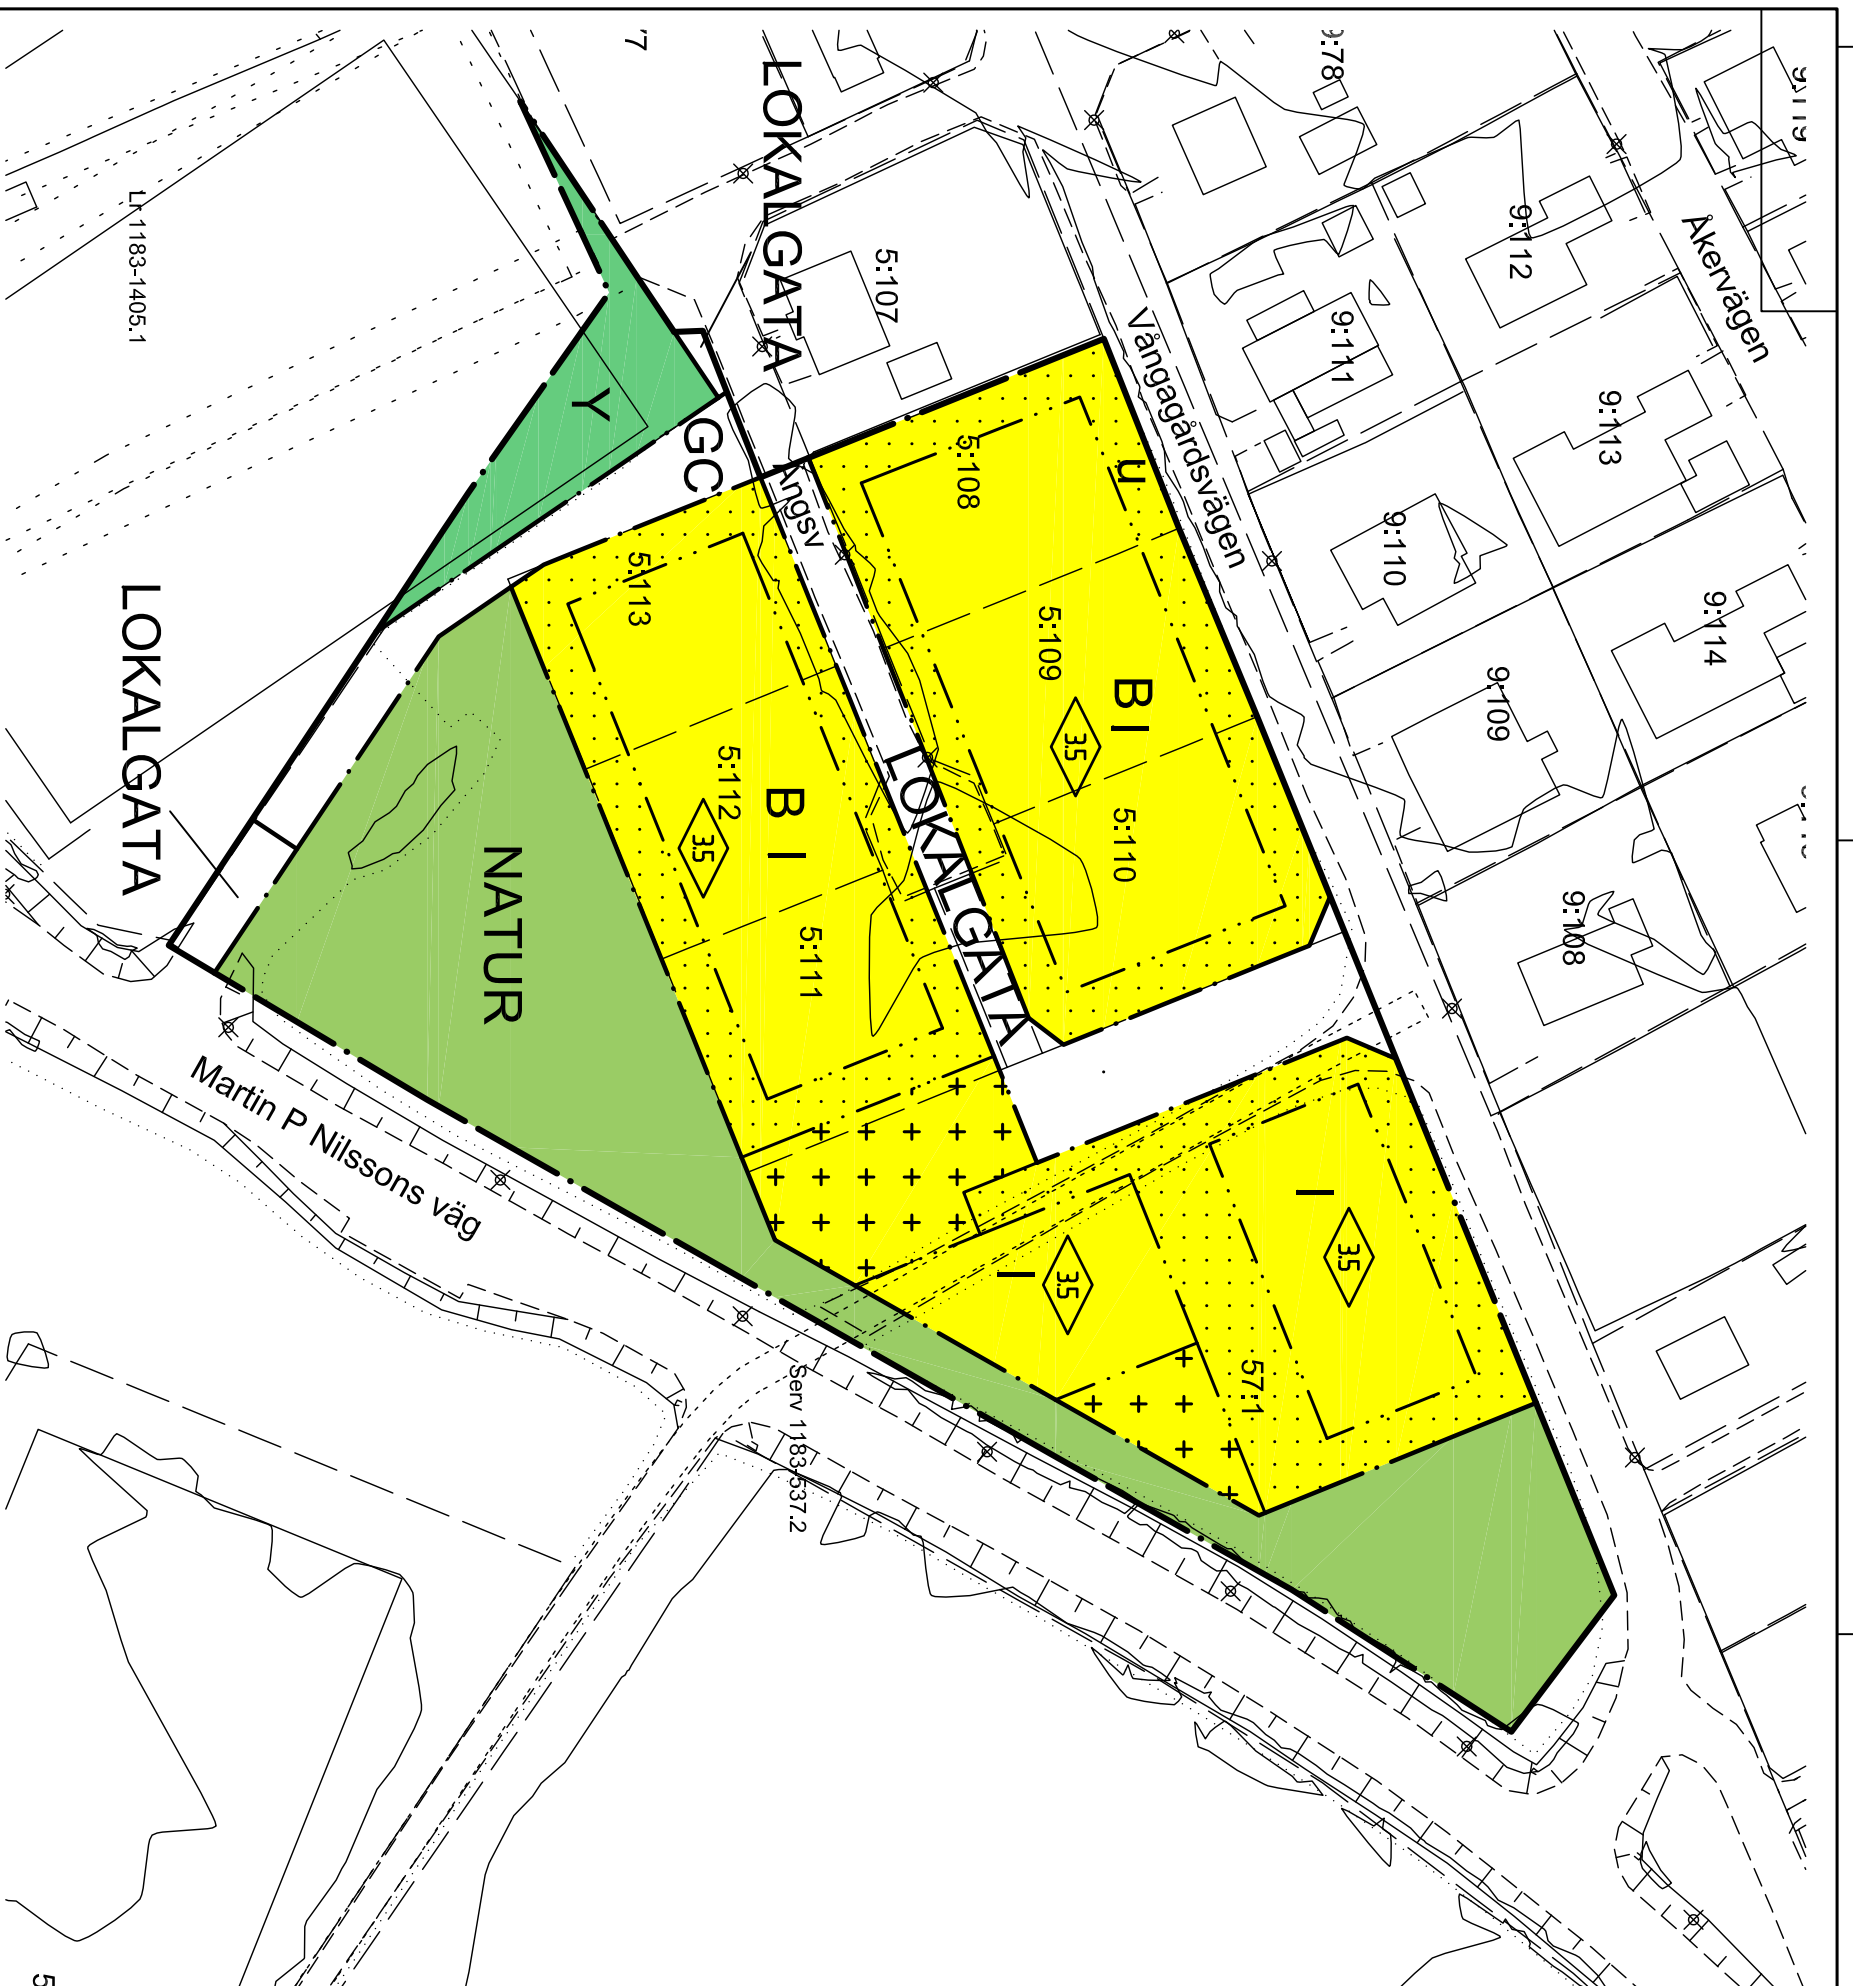

5:

Detailplan för

Ballingslöv 57:1 m fl

Hässleholms kommun, Skåne län

Upprättad mars 2017

Samrådshandling

Bestuvsdatum	Instans
Godkännande	
Antagande	BN
Laga kraft	
Originalformat	
A3 1:1000	

Gerturd Richter
Planchef

Joakim Axelsson
Planarkitekt

Framtagen i samarbete med Sigma Civil AB

BN 2015-1005

Skala 1:1000



100 m

