


BOTTENPLAN

PLANRITNING SKALA 1:100

Glöm inte ange fastighetsbeteckning

Ange typ/fabrikat av eldstad

PLANRITNING	Fastighetsbeteckning
INSTALLATION AV KAMIN MODEL:	CONTURA 660T
RITAT:	
DATUM:	

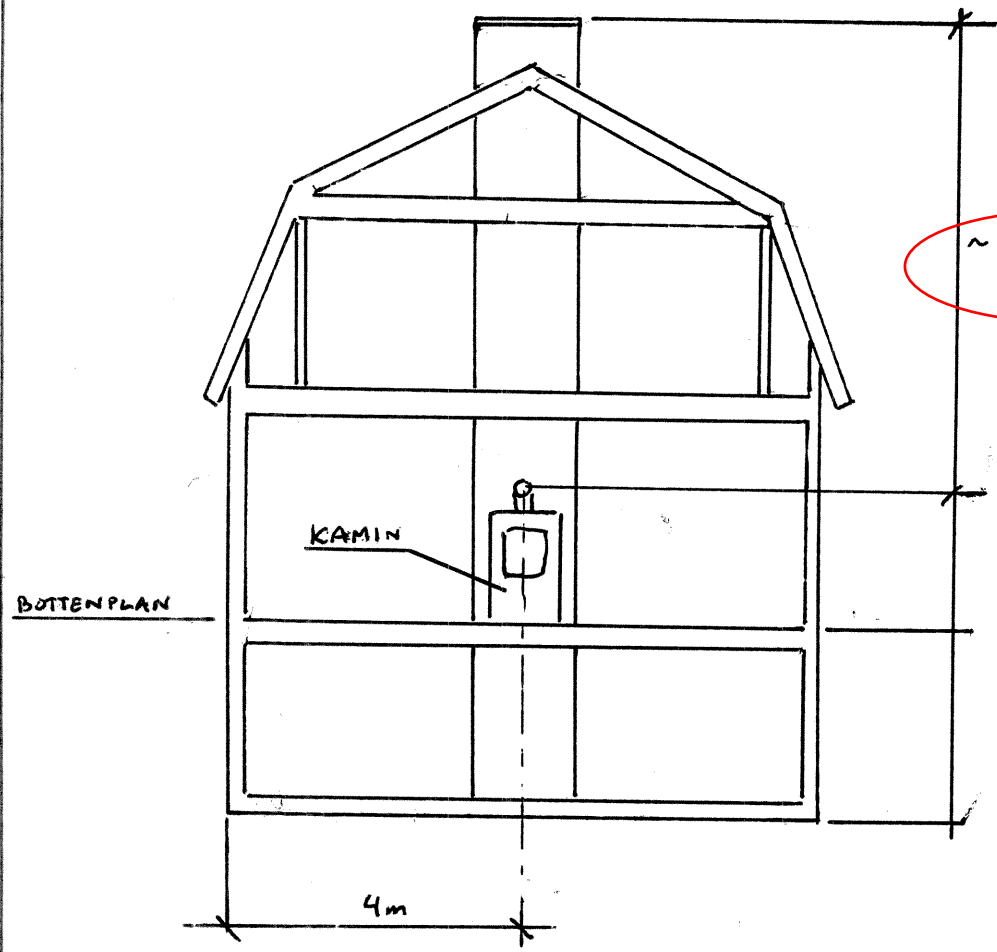

GENOMSKÄRNING VID-MURSTOCK

~6-6,5m

Ange höjd på röckanal  
Obs!! minst 1 meter ovan tacktäckningen  
samt ska mynna över nocken

KAMIN

BOTENPLAN

4m

SKALA 1:100

Glöm inte ange  
fastighetsbeteckning

Ange typ/fabrikat  
av röckanal

FA&ADITNING	Fastighetsbeteckning
MONTERING AV ROSTERI SYRAFAST SKORSTENSINSATS : WESTAFLEX ...	
RITAT:	
DATUM :	