




PLAN

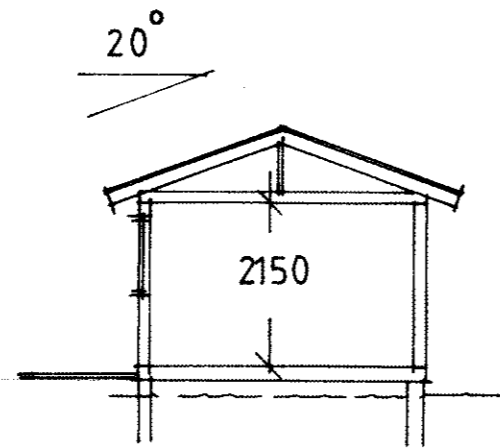


SEKTION

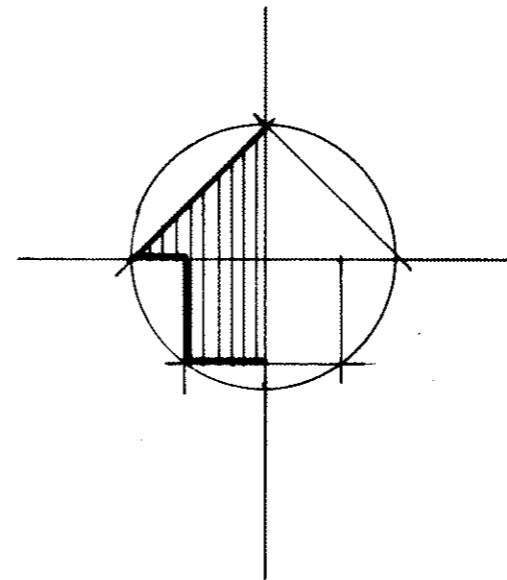


NORR

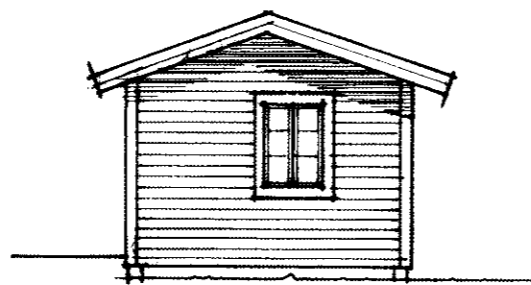


VÄSTER

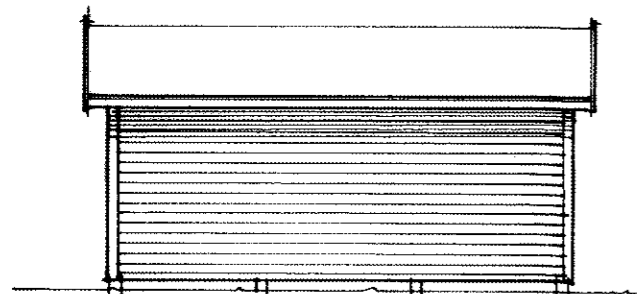

SÖDER

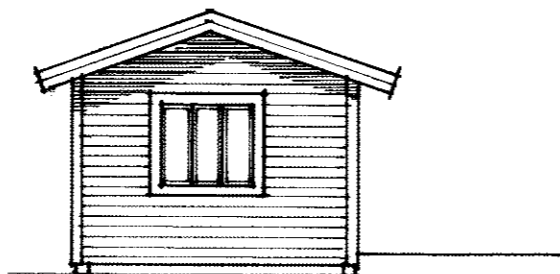

ÖSTER

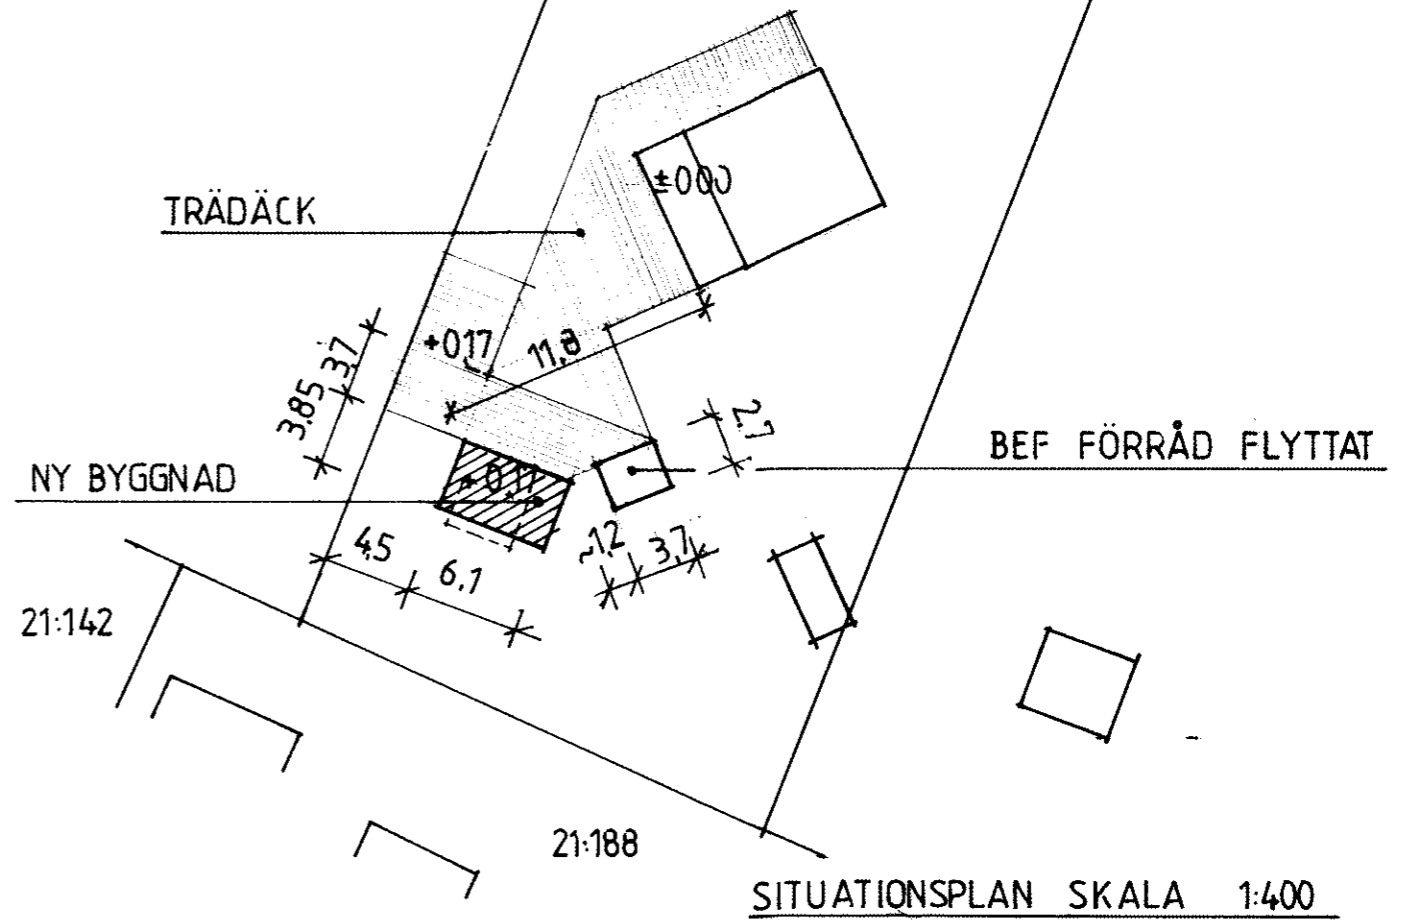

SITUATIONSPLAN SKALA 1:400

GUSTAVSSON CONSULTING

FASTIGHETEN  
HÄSSLEHOLMS KOMMUN  
NYBYGGNAD AV HOBBYRUM - FÖRRÅD  
PLAN, SEKTION, FASADER, SITPLAN

COPYRIGHT ©

110502

A1

1 100 1400

A