


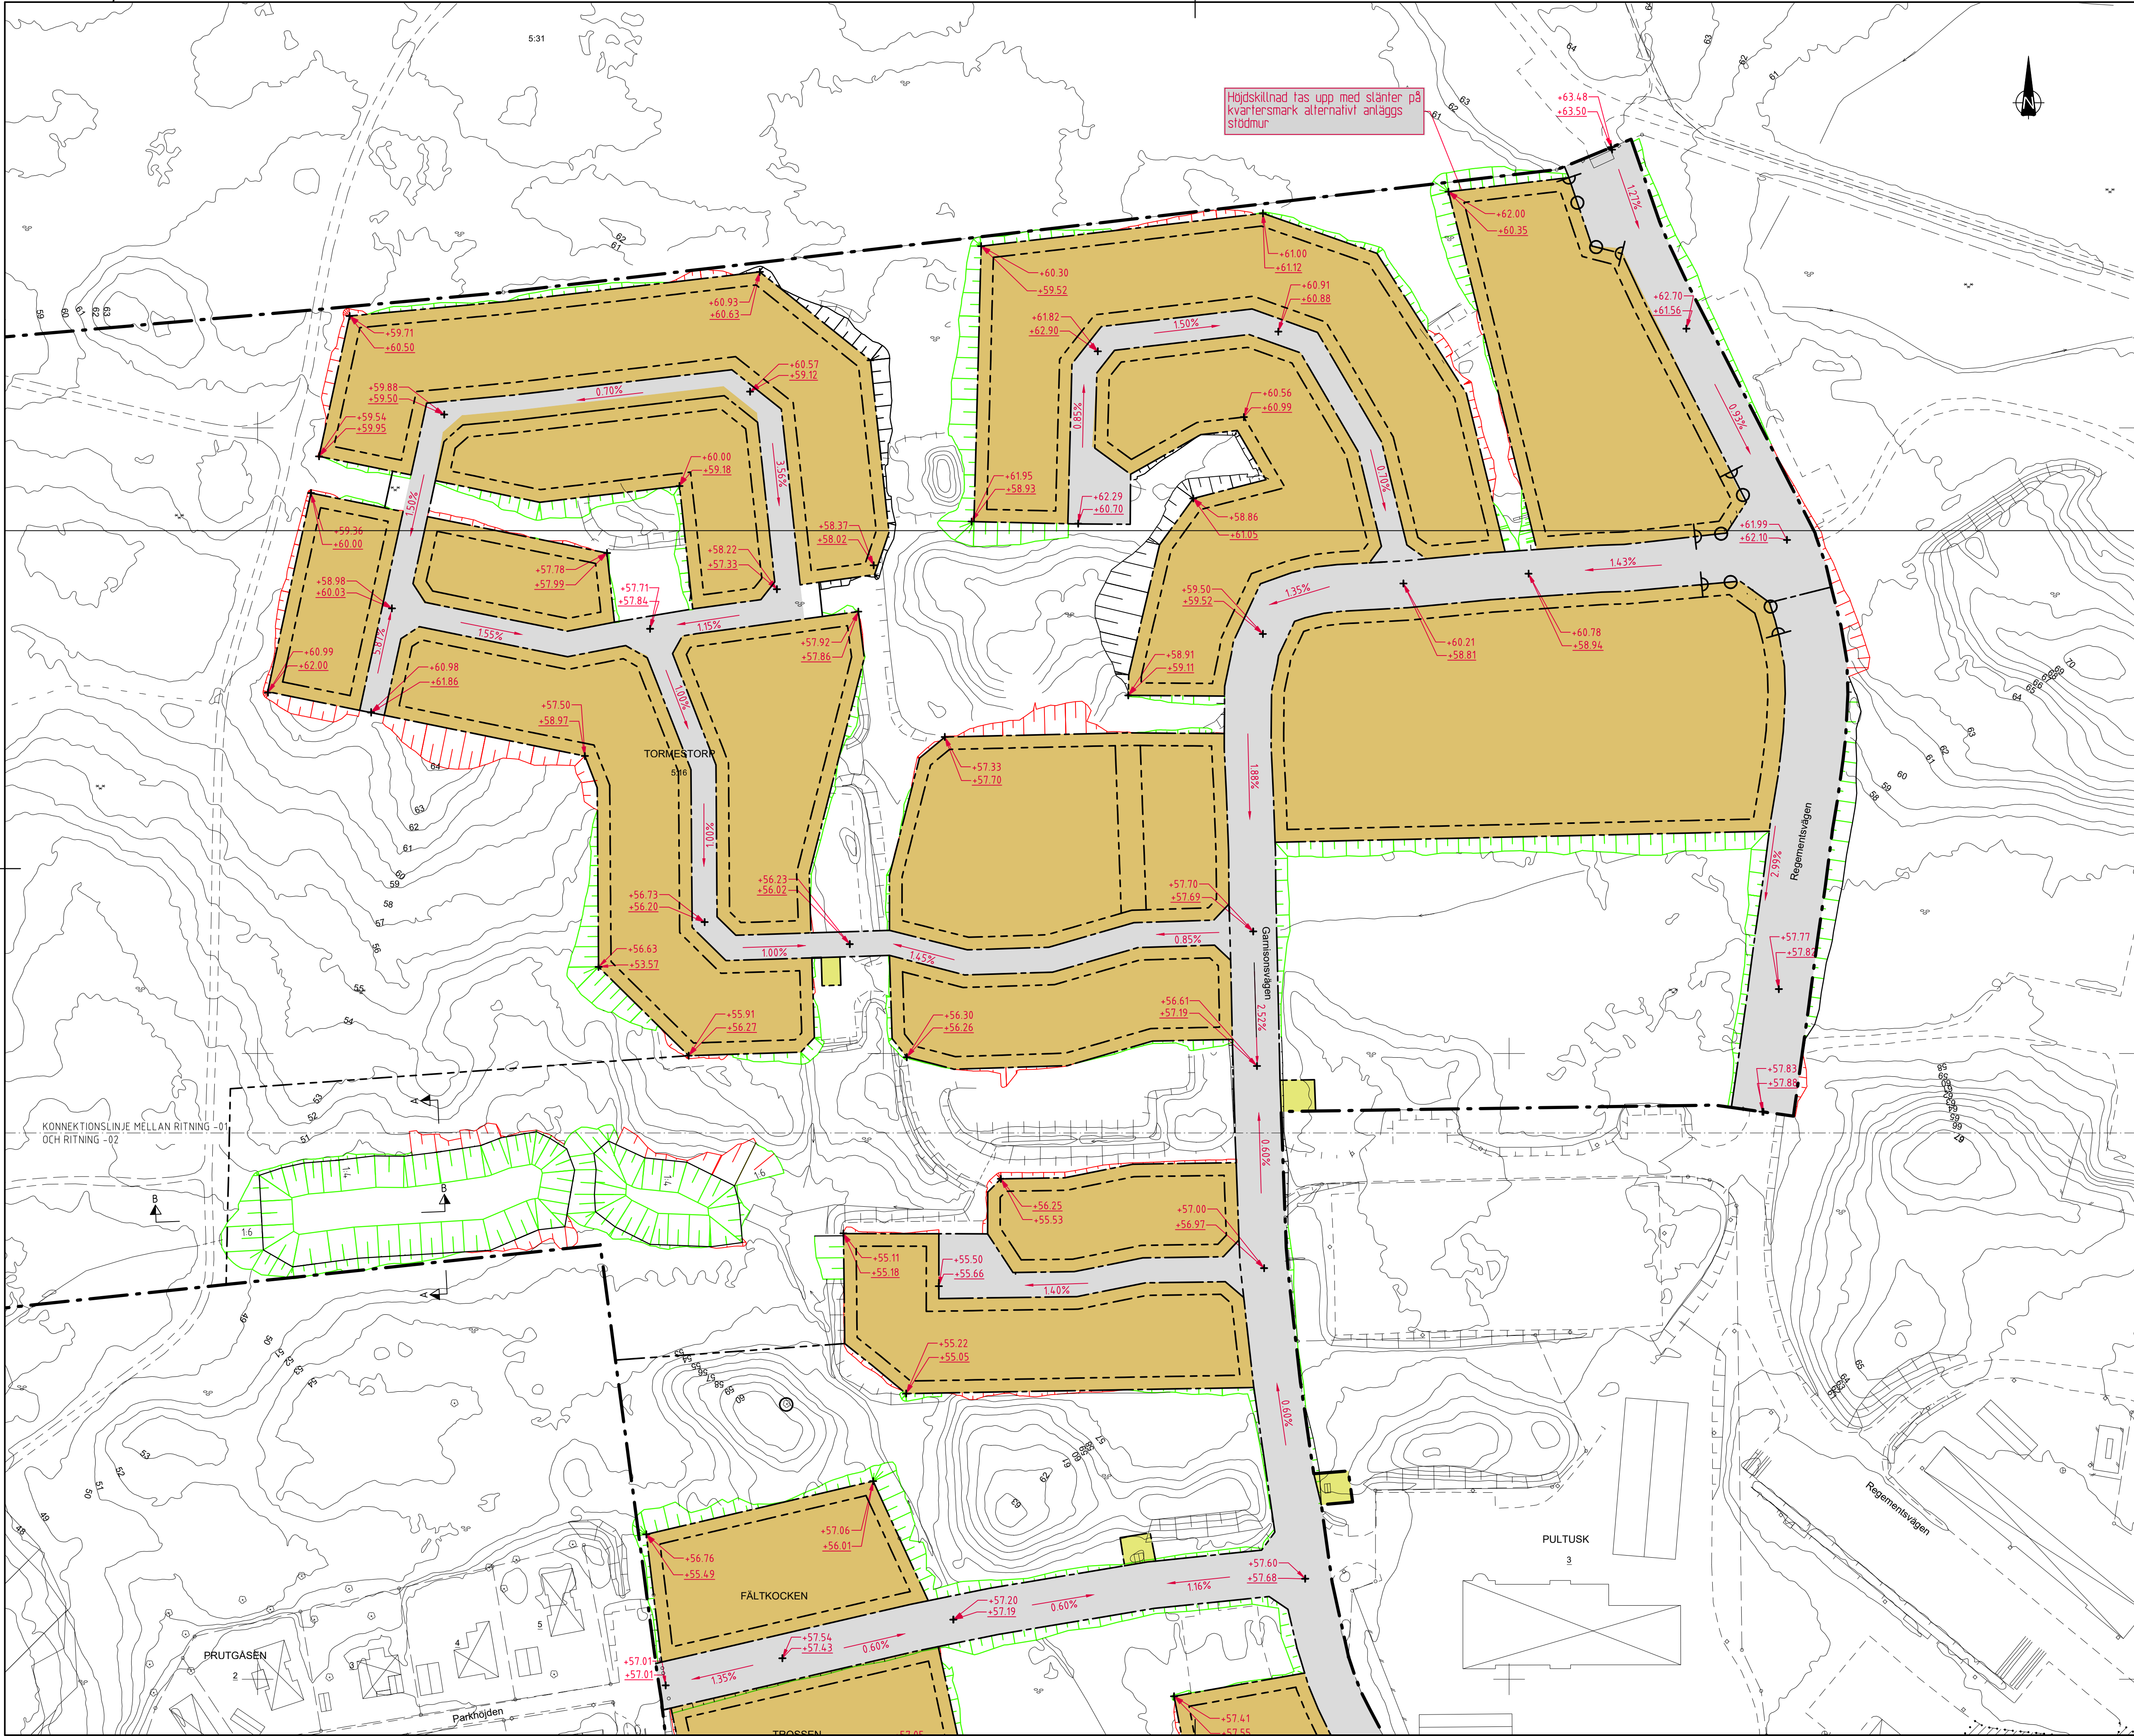

FÖRKLARINGAR

	PLANDRÄDESGRÄNS
	EGENSKAPSGRÄNS
	ANVÄNNINGSGRÄNS
	ASFALT, GATA
	TRANSFORMATIONSSTATION
	KVARTERSMARK
	NY HÖJD PÅ FÄRDIG YTA
	BEF HÖJD
	LUTNING I PROCENT
	FYLLNADSSLÄNTER 1:3
	SCHAKTSLÄNTER 1:3

BERÄKNINGSANTAGANDE

FÖLJANDE ANTAGANEN ÄR GJORDA FÖR HÖJDSÄTTNINGEN AV OMRÅDET

- BOMBERADE GATOR
- SLANTLUTNING FRÅN GATOR OCH KVARTERSMARK 1:3
- SLANTLUTNING I DAMM 1:4
- SLANTLUTNING FRÅN DAMM TILL BEFINTLIG MARK 1:6

COORDINATSYSTEM
- Sweref 99 13 30

HÖJDSYSTEM
- RH 2000

SKALSTOCK

0 10 20 30 40 50 60 70 80

Horisontal skala A1 1:1000

BET	ANT	ÄNDRINGEN AVSER	DATUM	SIGN
-----	-----	-----------------	-------	------

ARBETSMATERIAL

TORMESTORP 5:16

HÄSLEHOLMS KOMMUN

UPPDRAG NR
356081

RITAD AV
A.H.

HANDLAGGARE
A. HJALMARSSON

DATUM
2026-01-23

ANSVARIG
HENRIK SÖDER

HÖJDSÄTTNINGSPLAN

SKALA 1:1000	NUMMER 101M0501	BET
-----------------	--------------------	-----