


VÅN. PLAN 1 TRAPPA

	HÅSLEHOLMS KOMMUN
	NYBOHEMMET
	BYGGNAD A-E
	VÅN. PLAN 1 TRAPPA
	SKALA 1:100
HÅSLEHOLM 1997-11-18	76003 A02

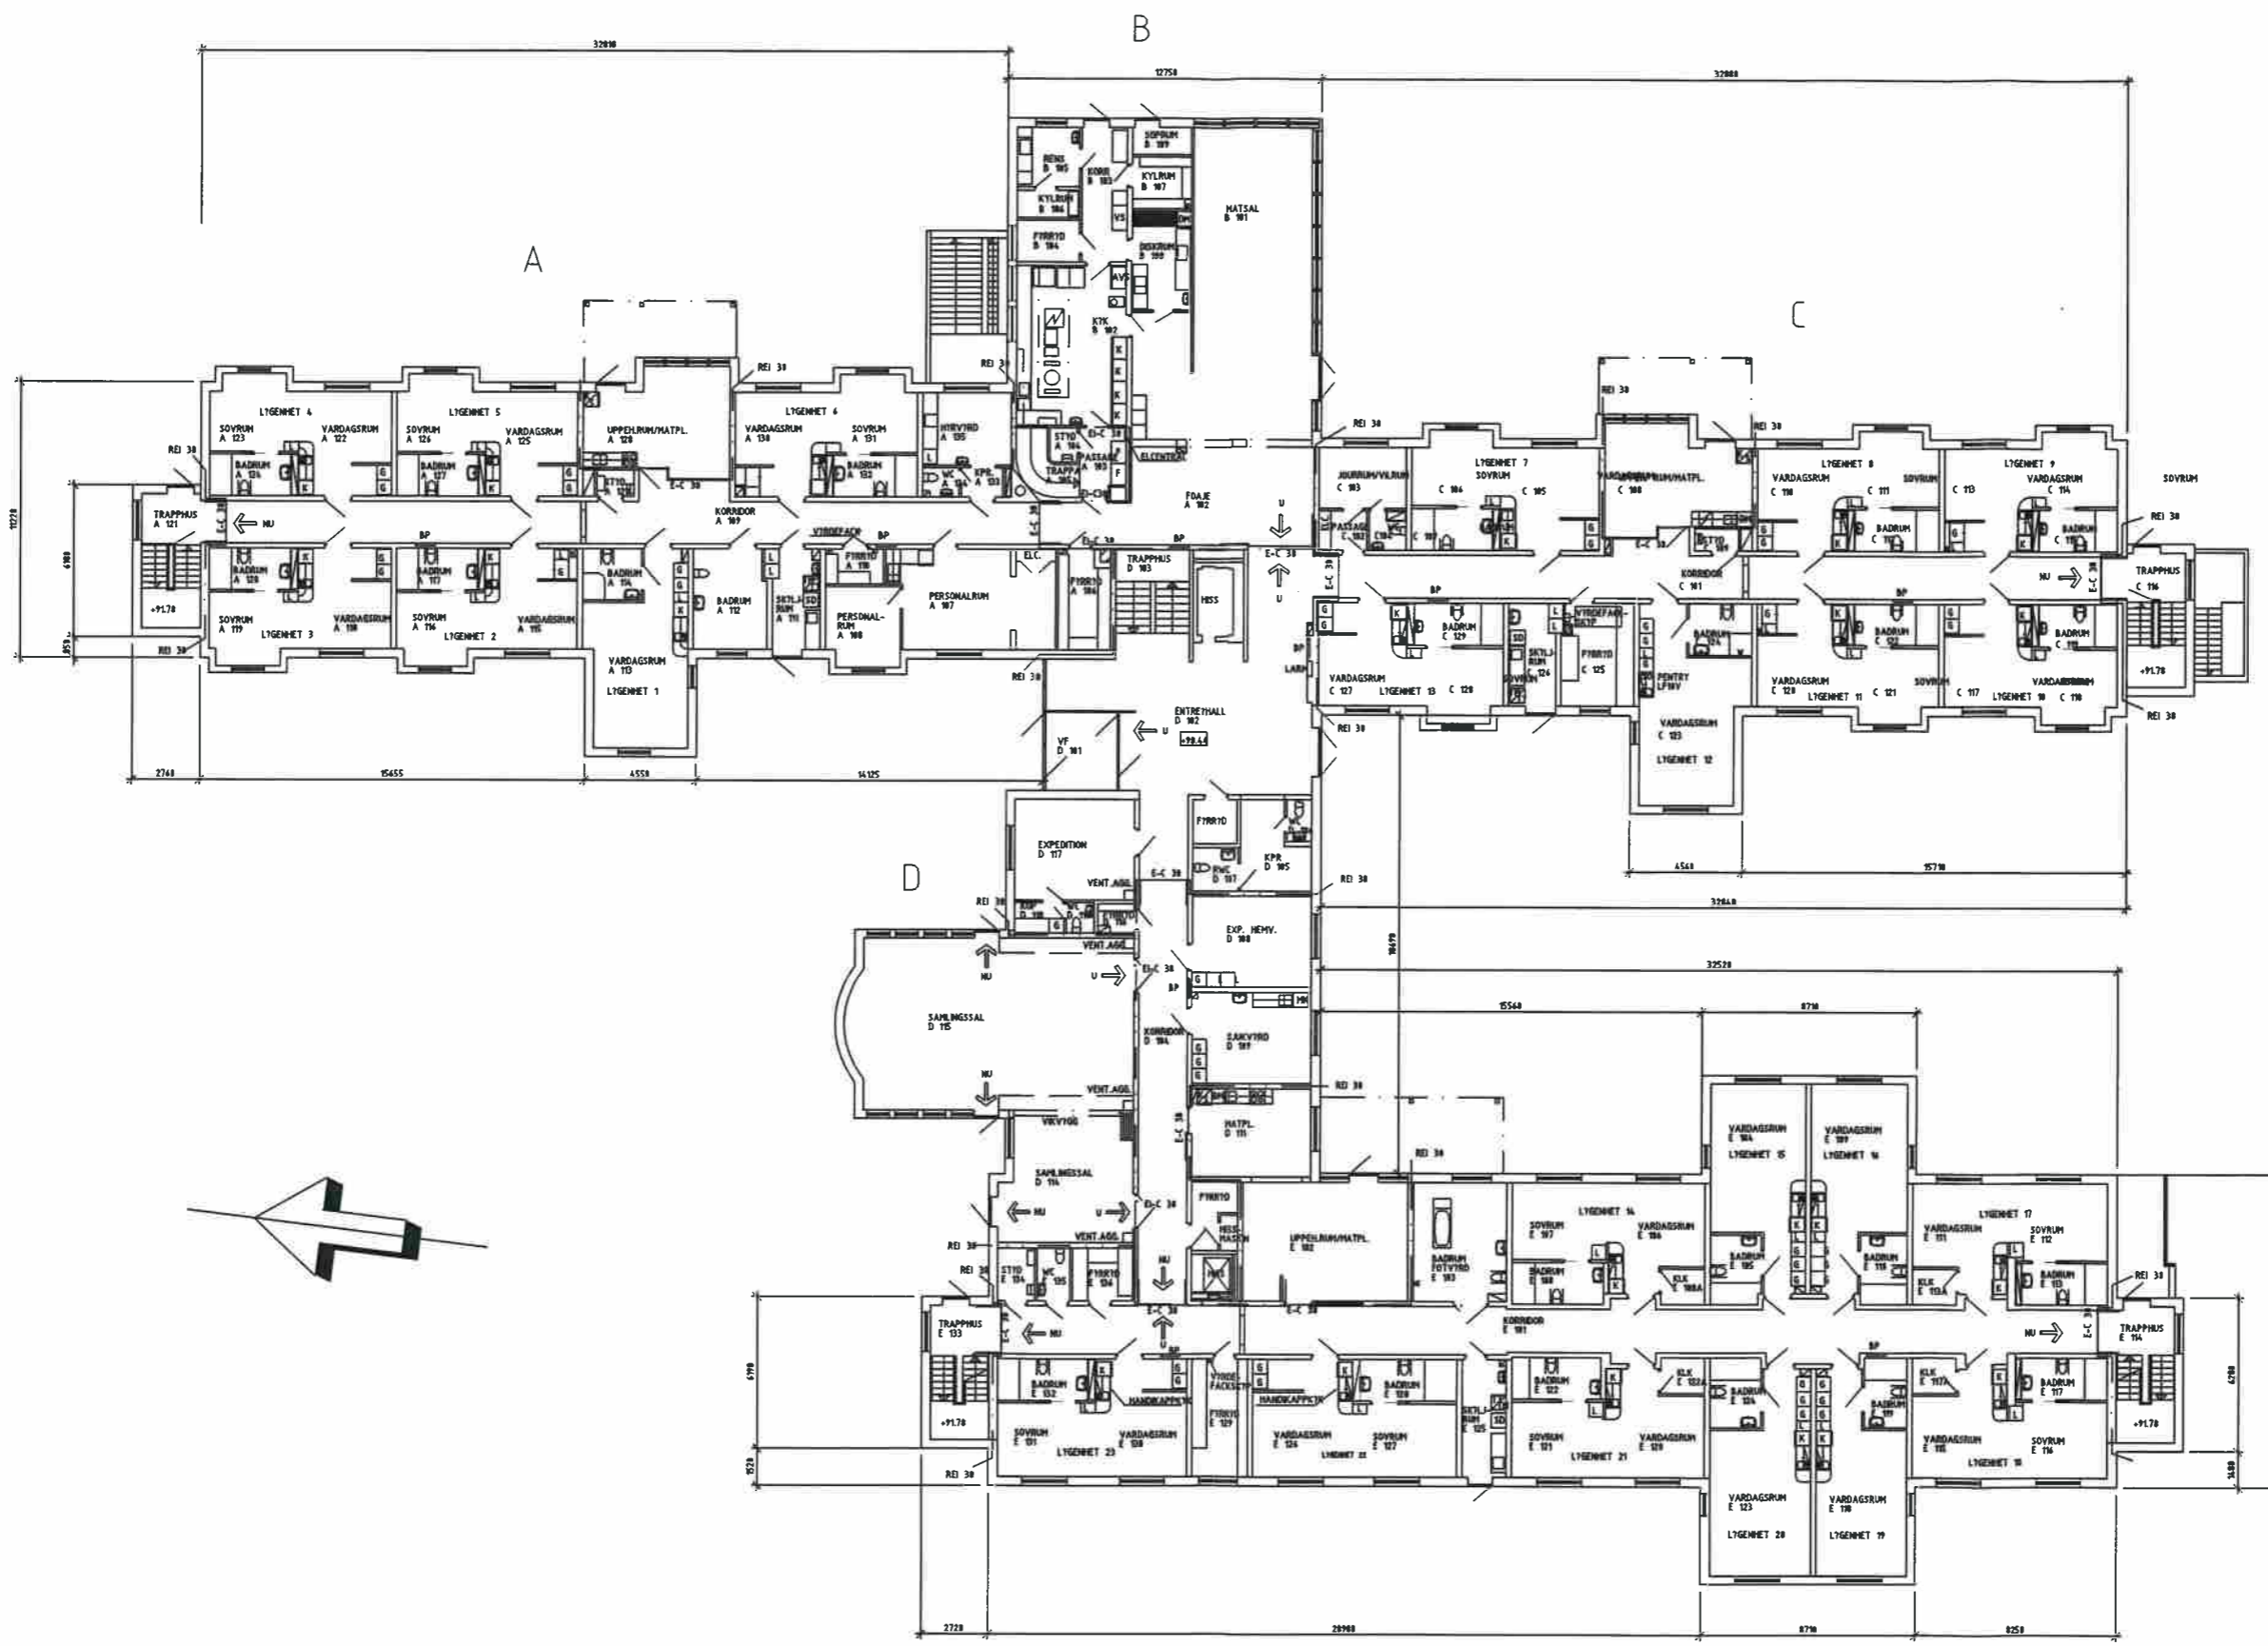

BOTTENPLAN