




NYBYGGNADSKARTA över  
i HÄSSLEHOLMS KOMMUN  
Fastighetens gatuadress:  
Dnr MBK 2009-0264

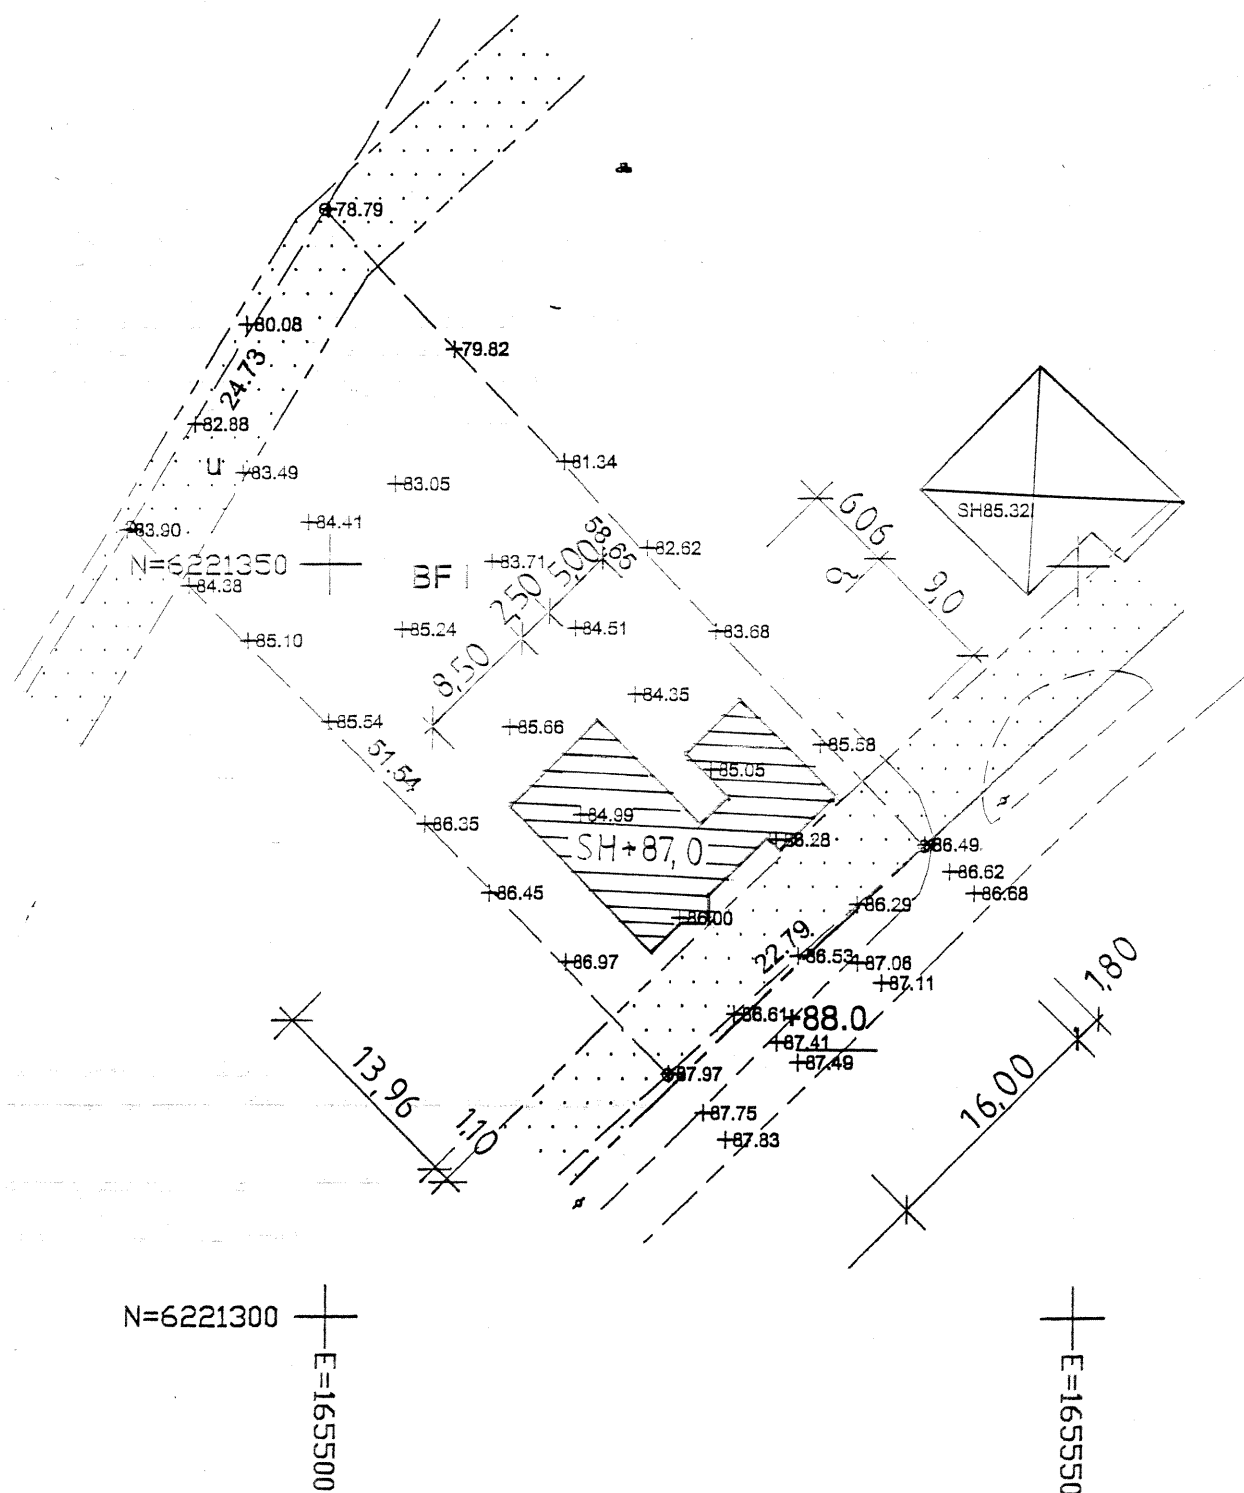


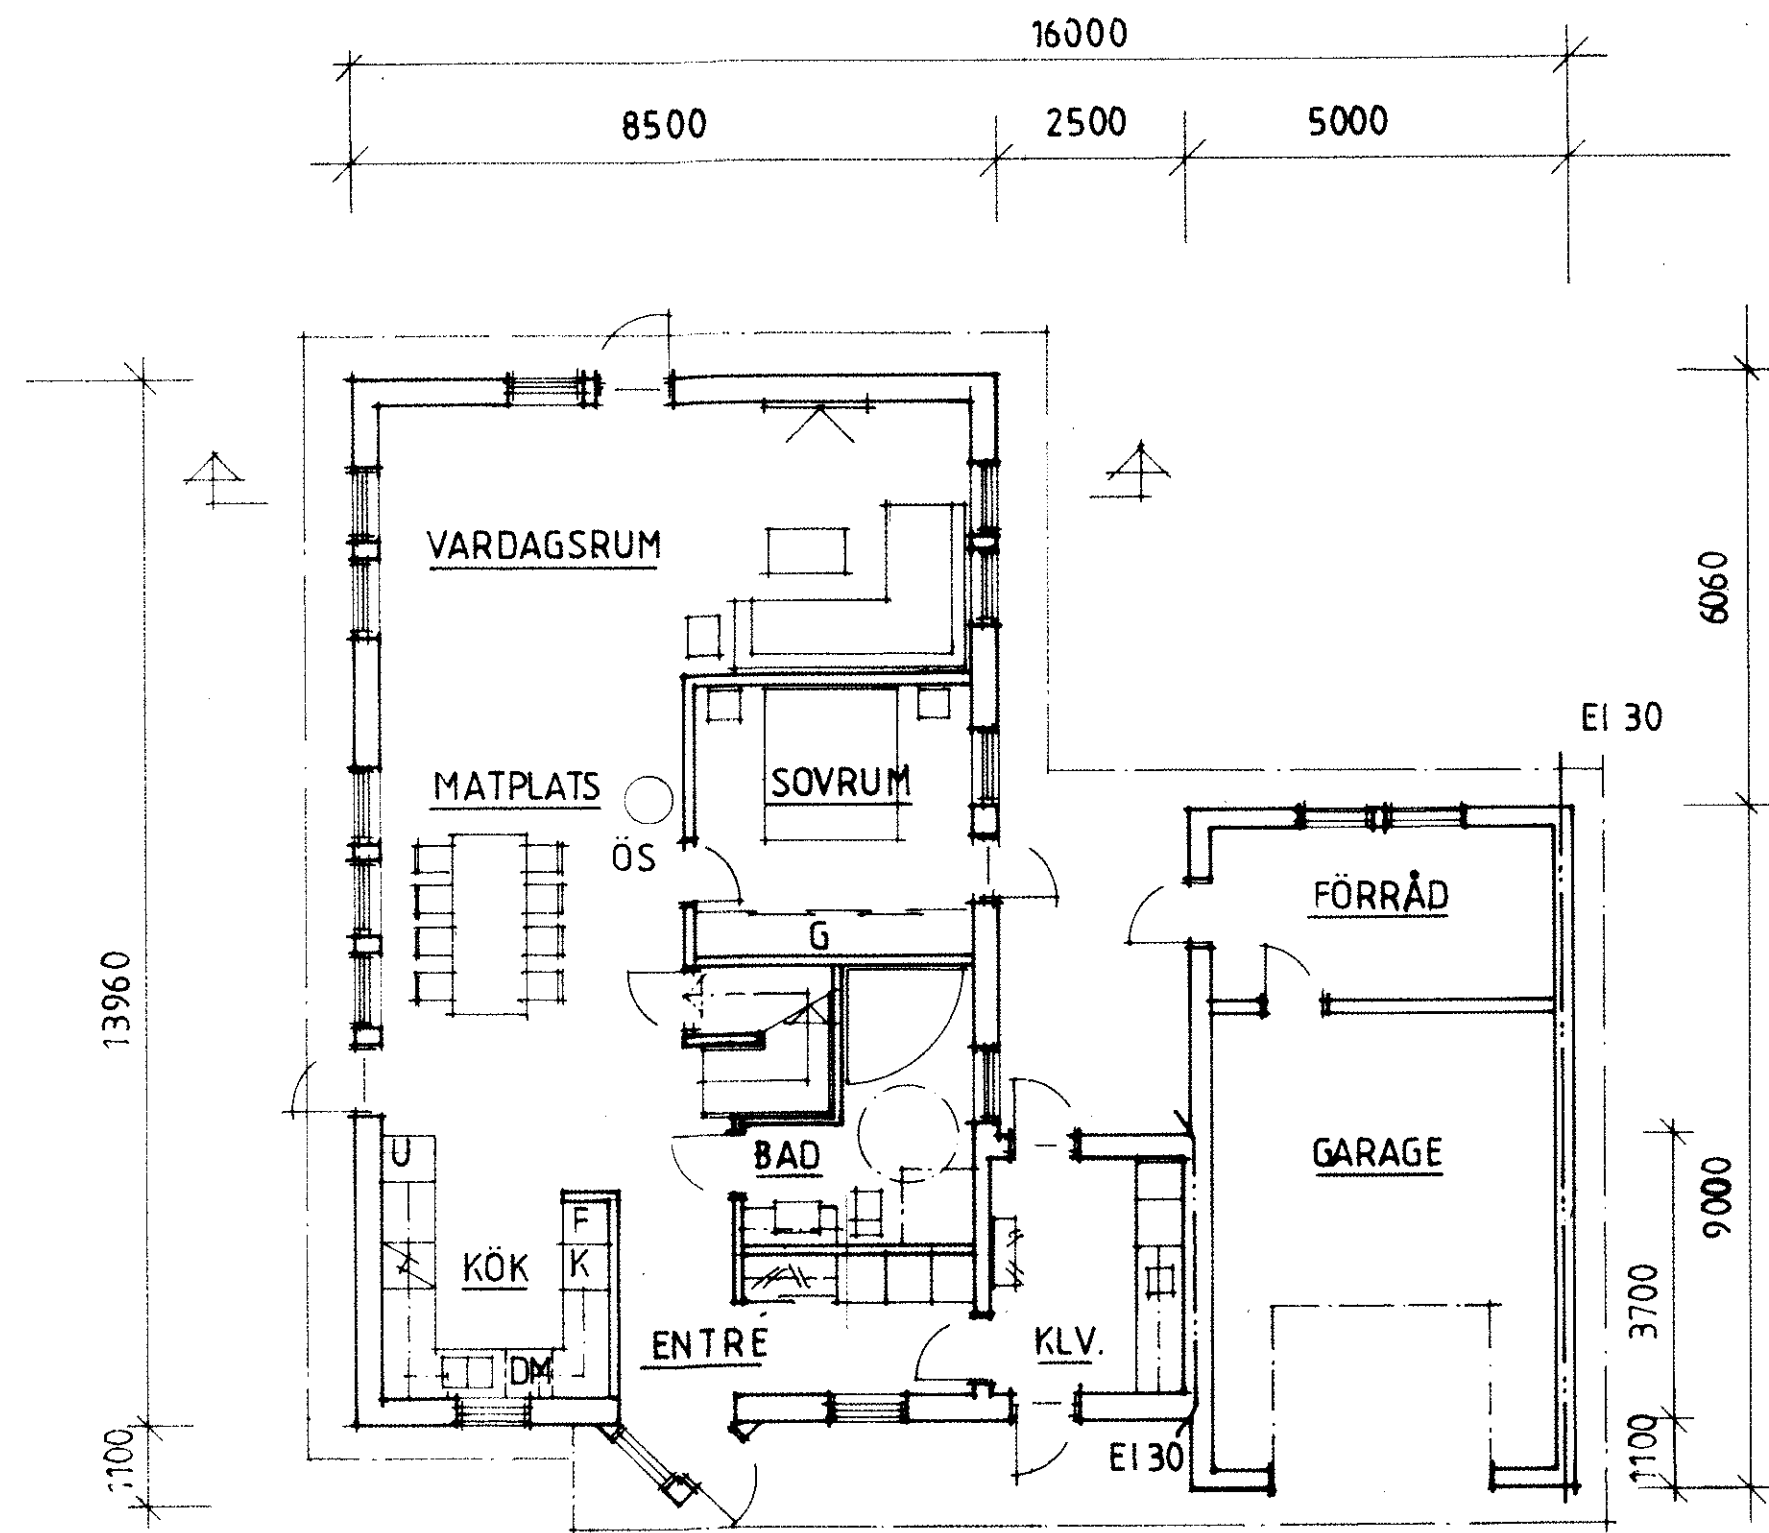



BOTTENPLAN

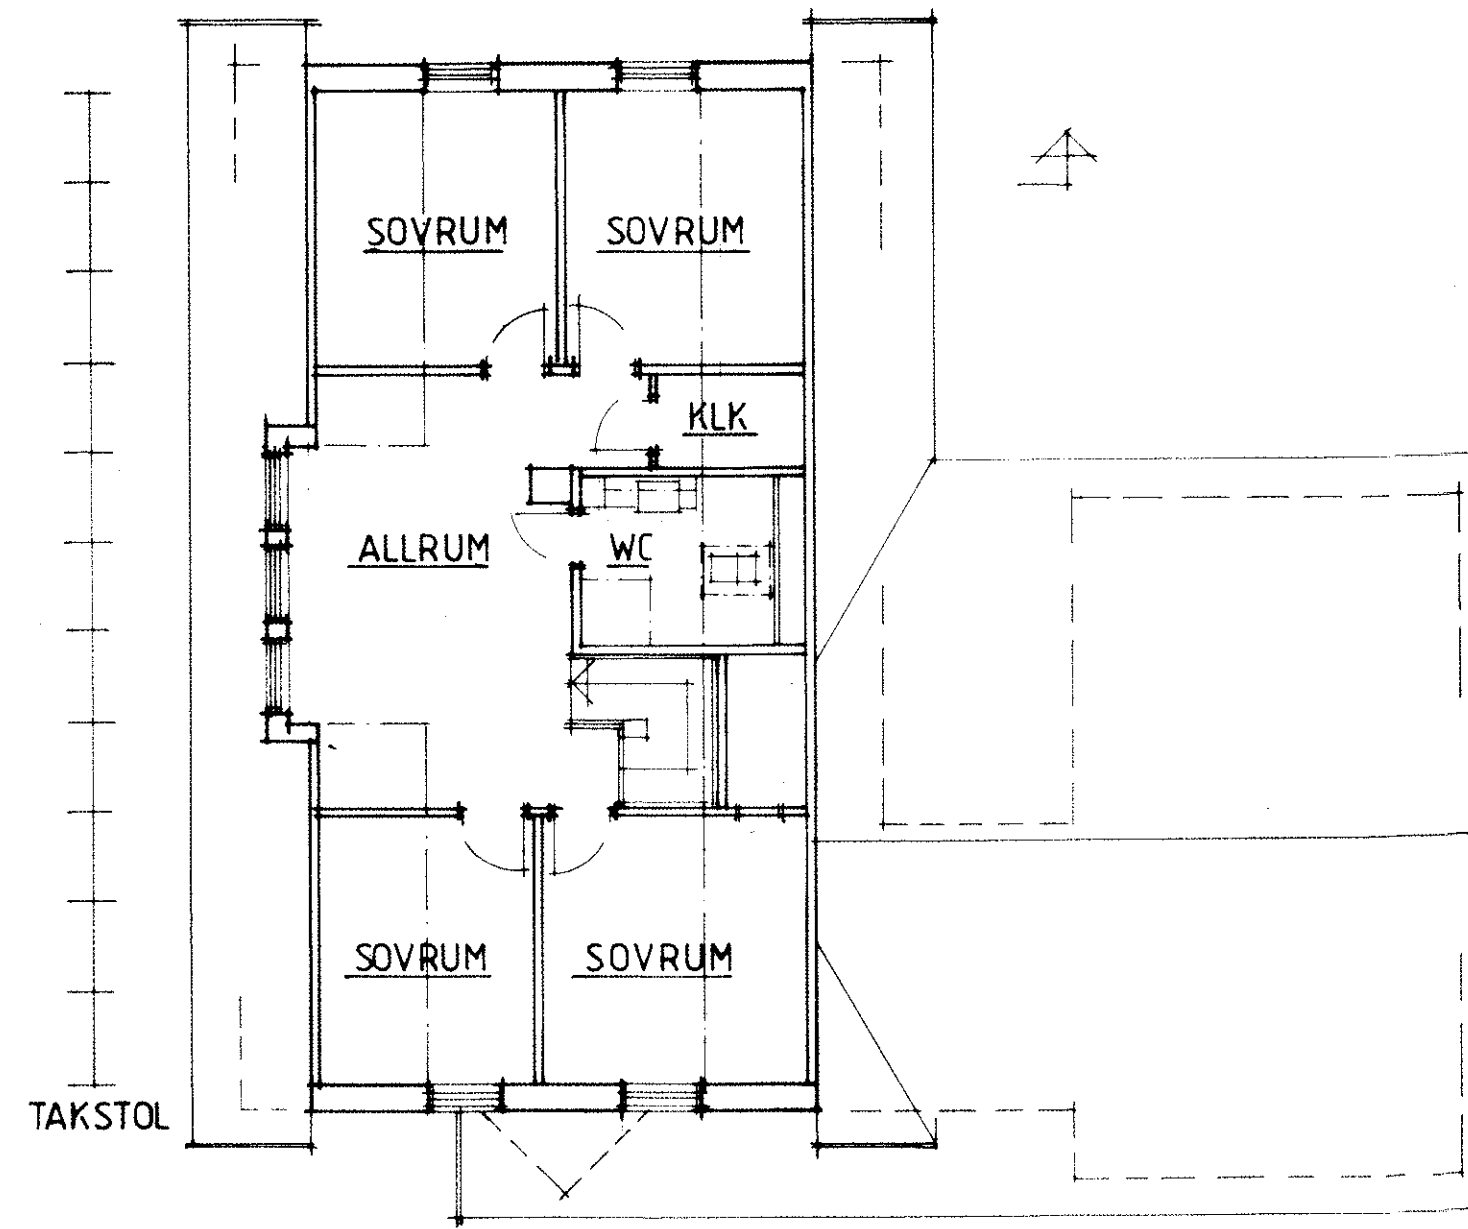


OVANPLAN

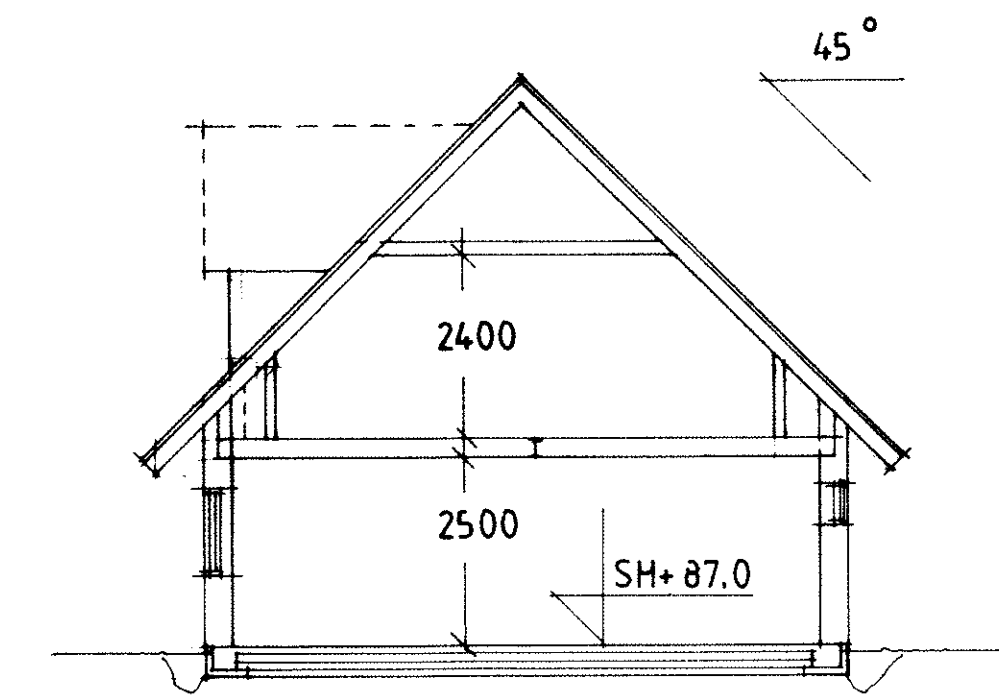


SEKTION

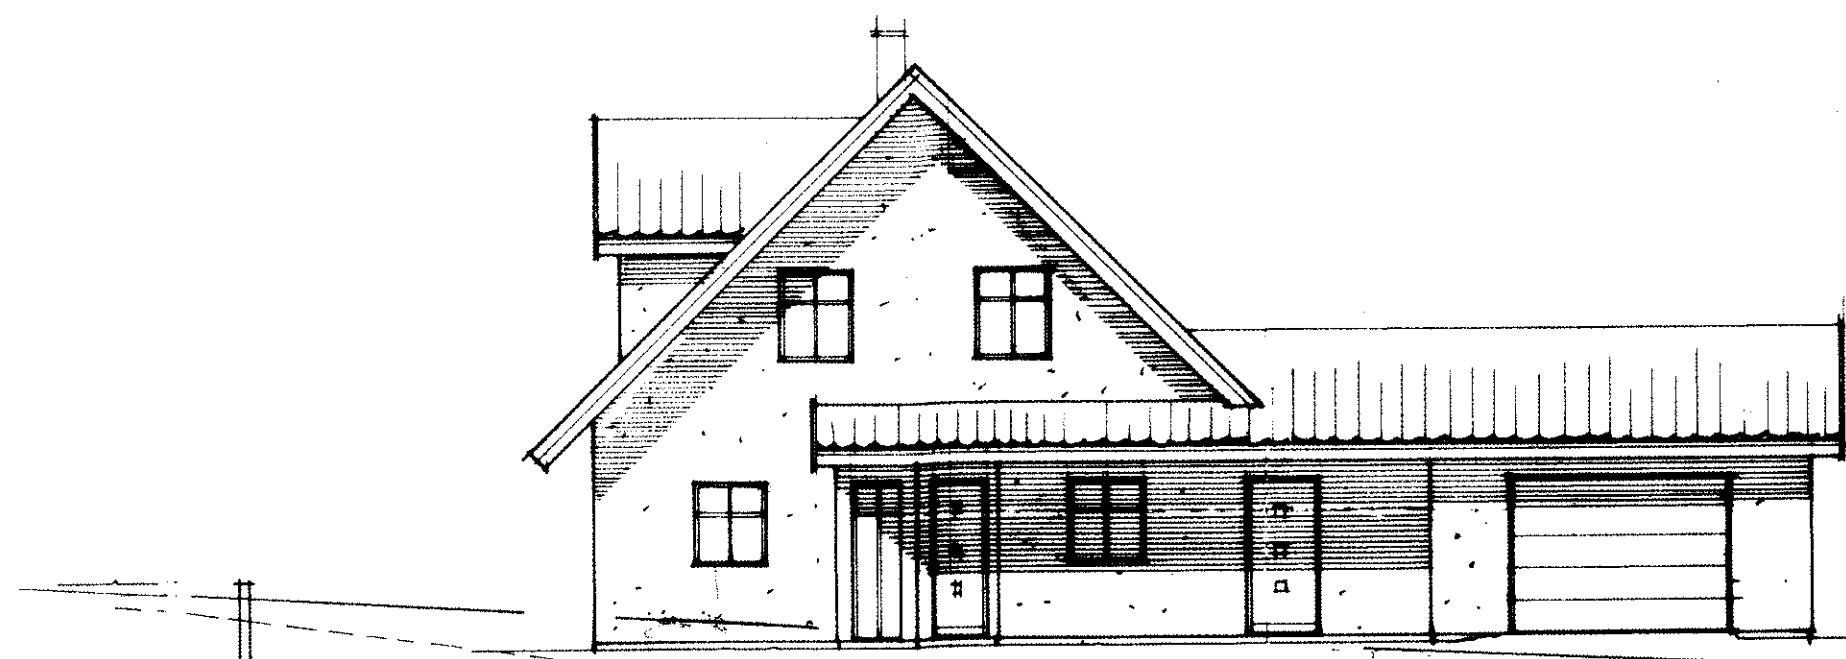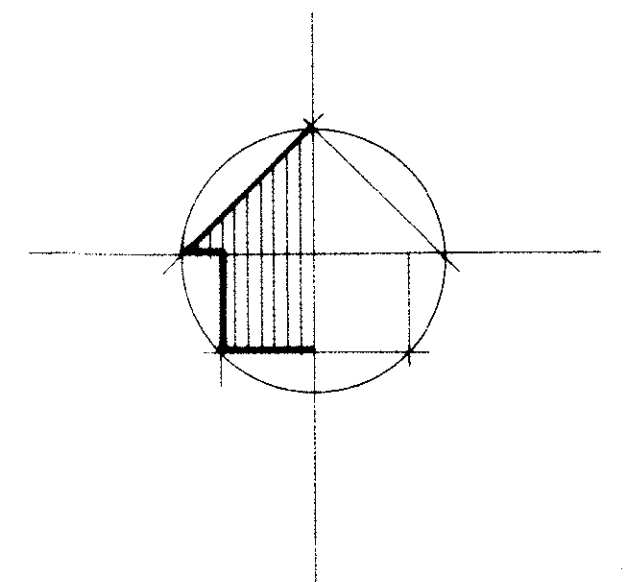


SYDOST

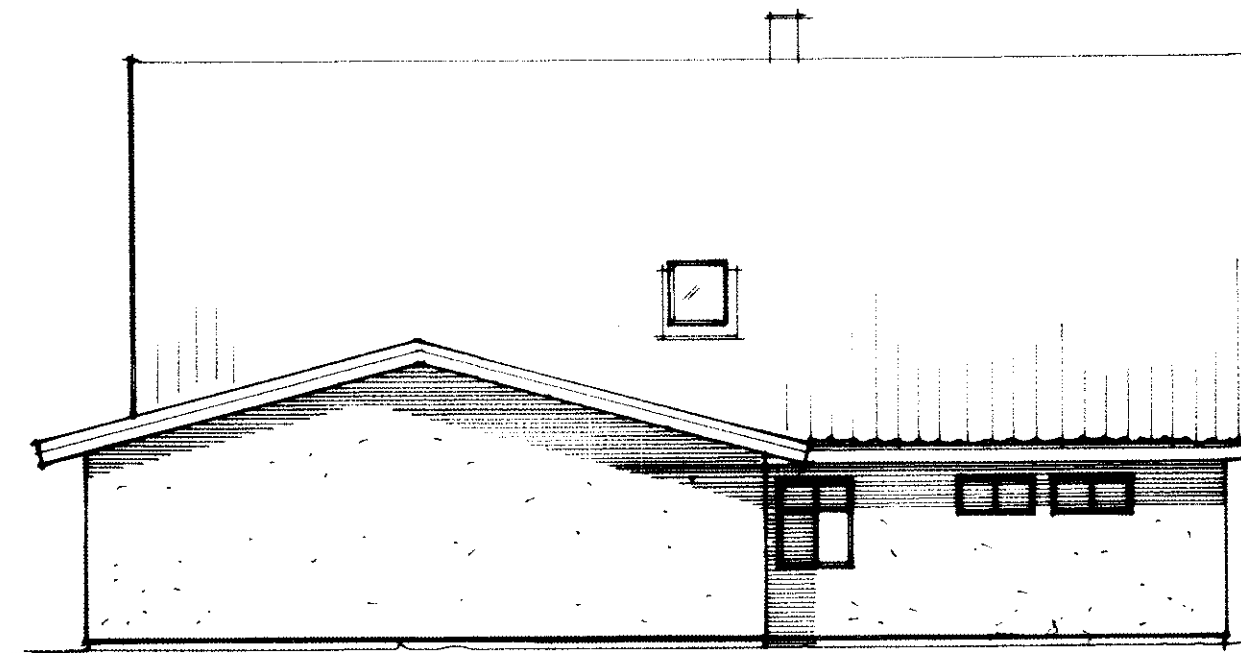


NORDOST

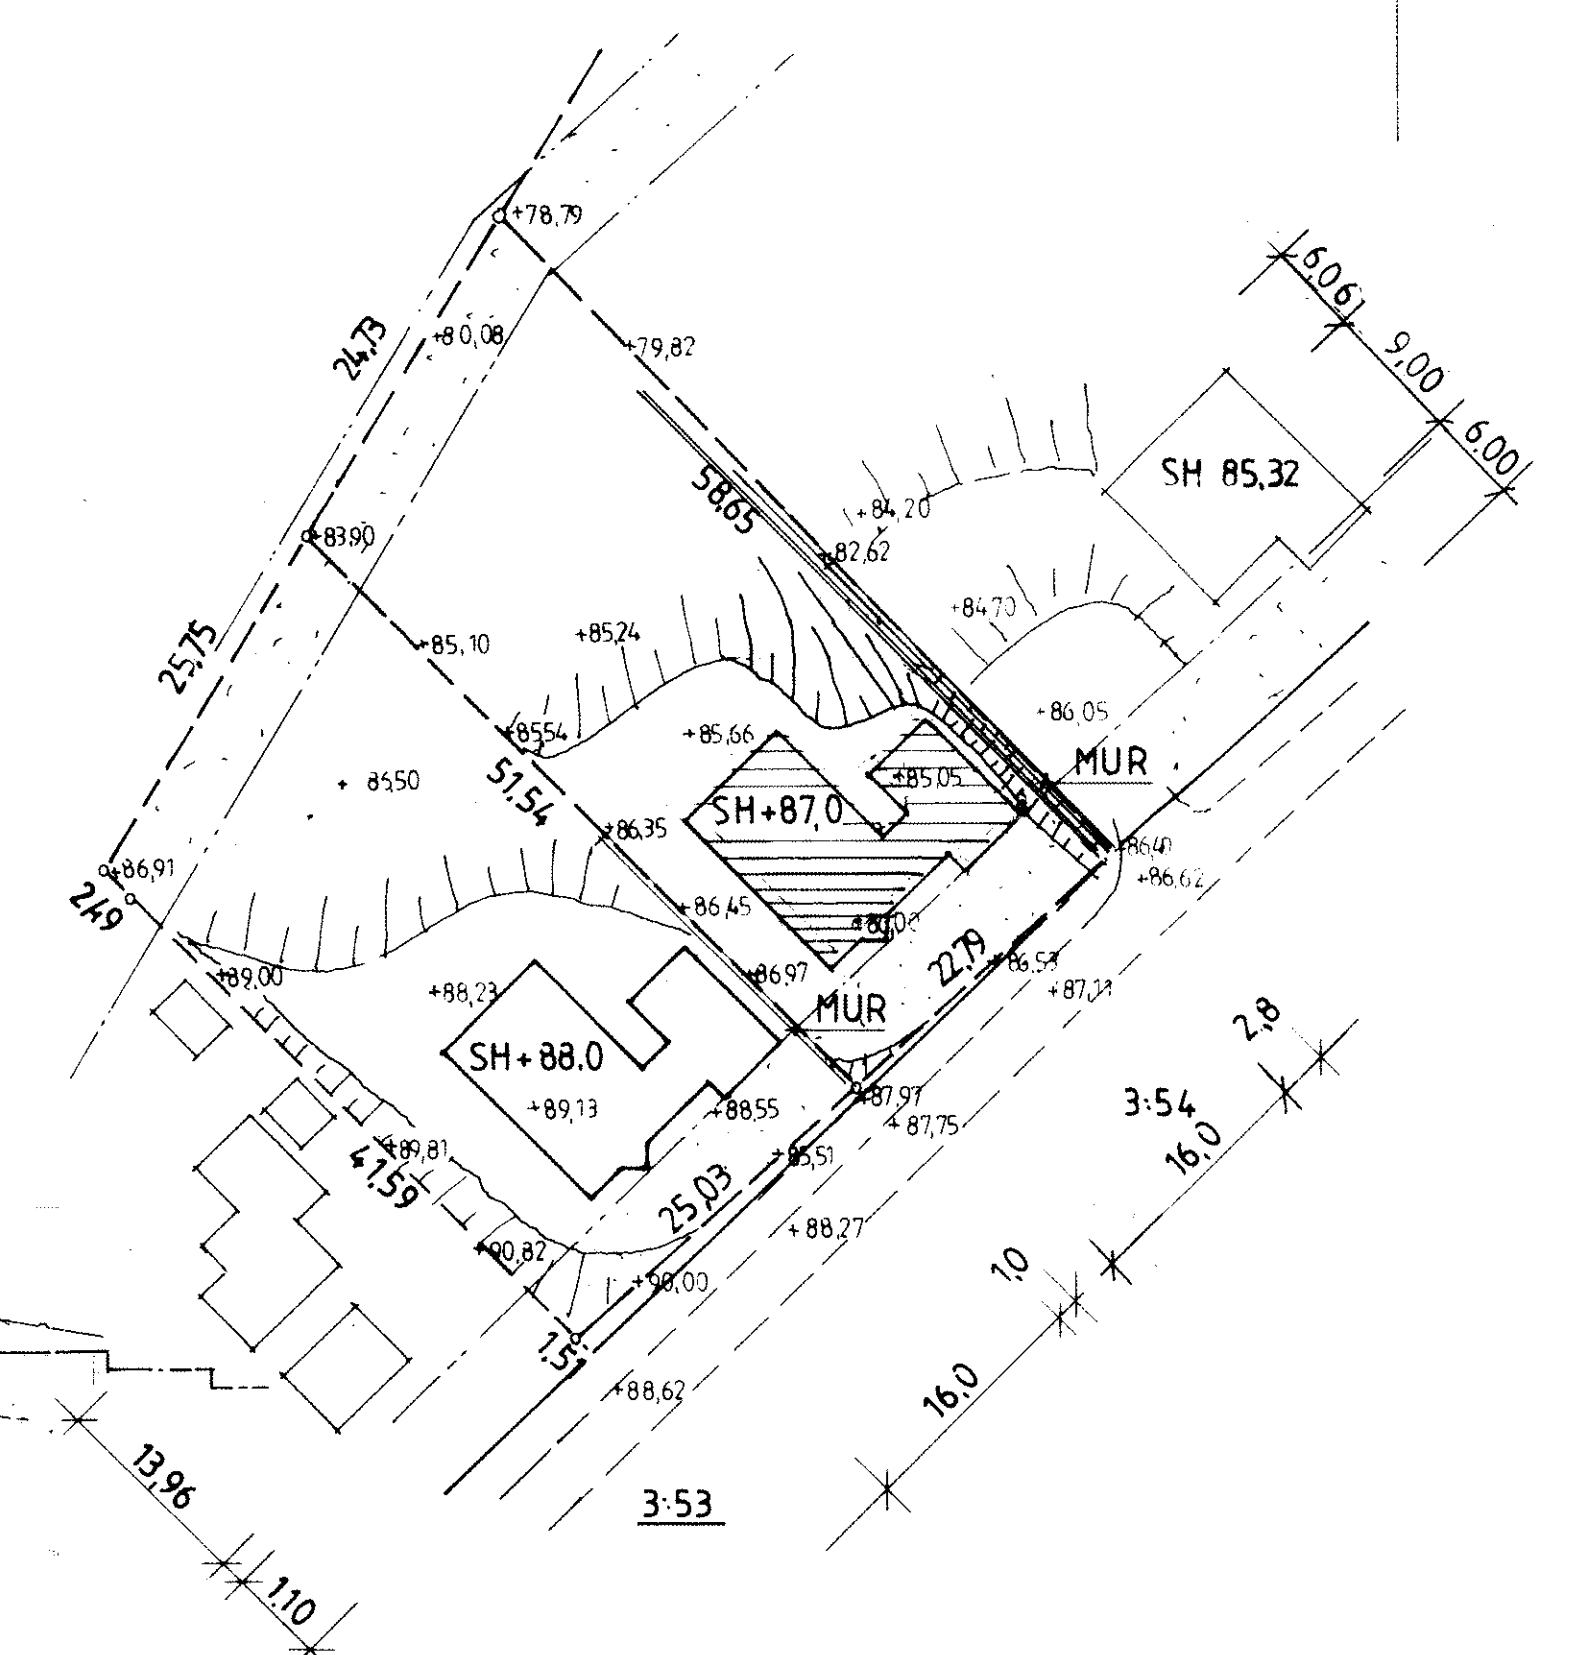

SITUATIONSPLAN SKALA 1:500

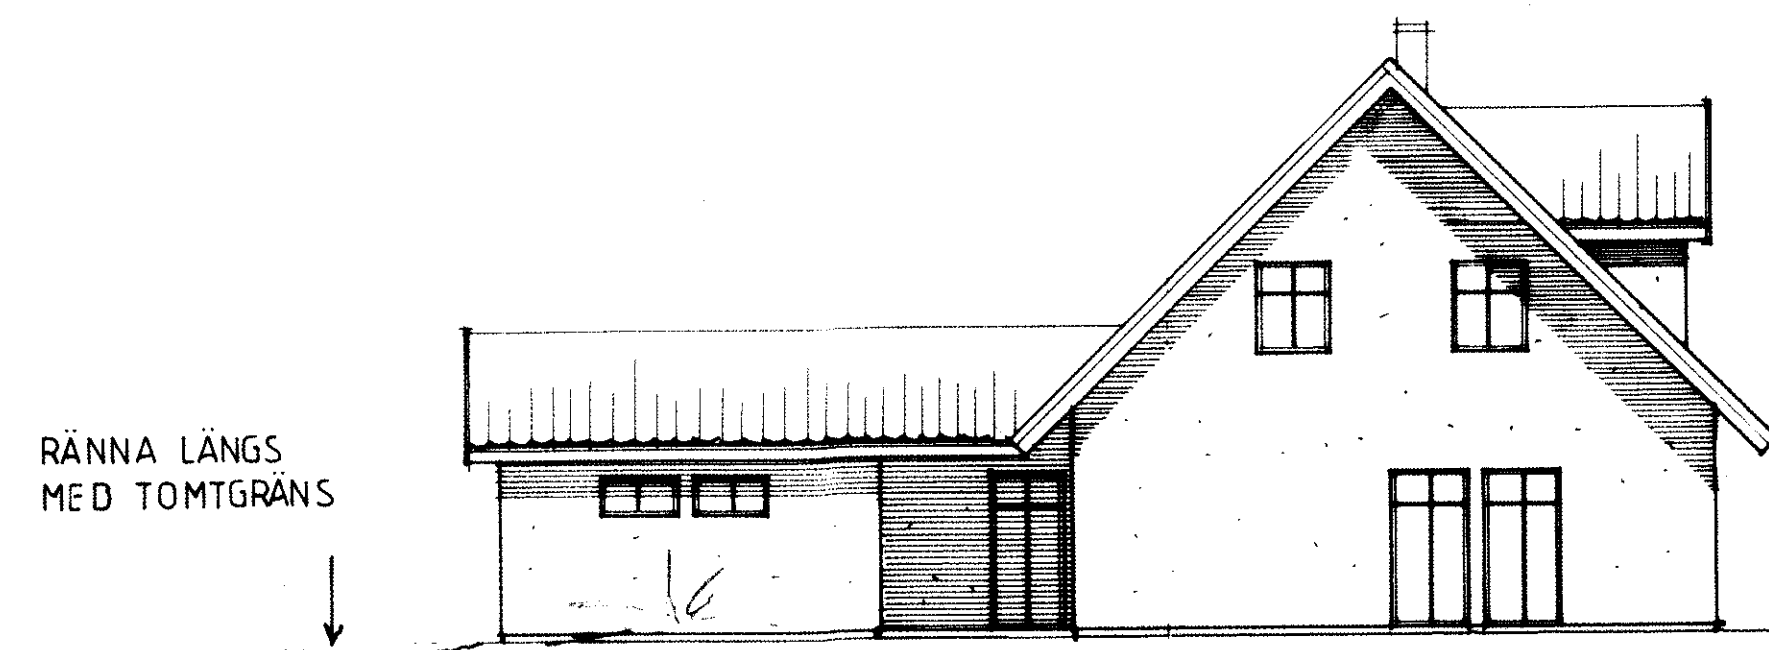

NORDVÄST

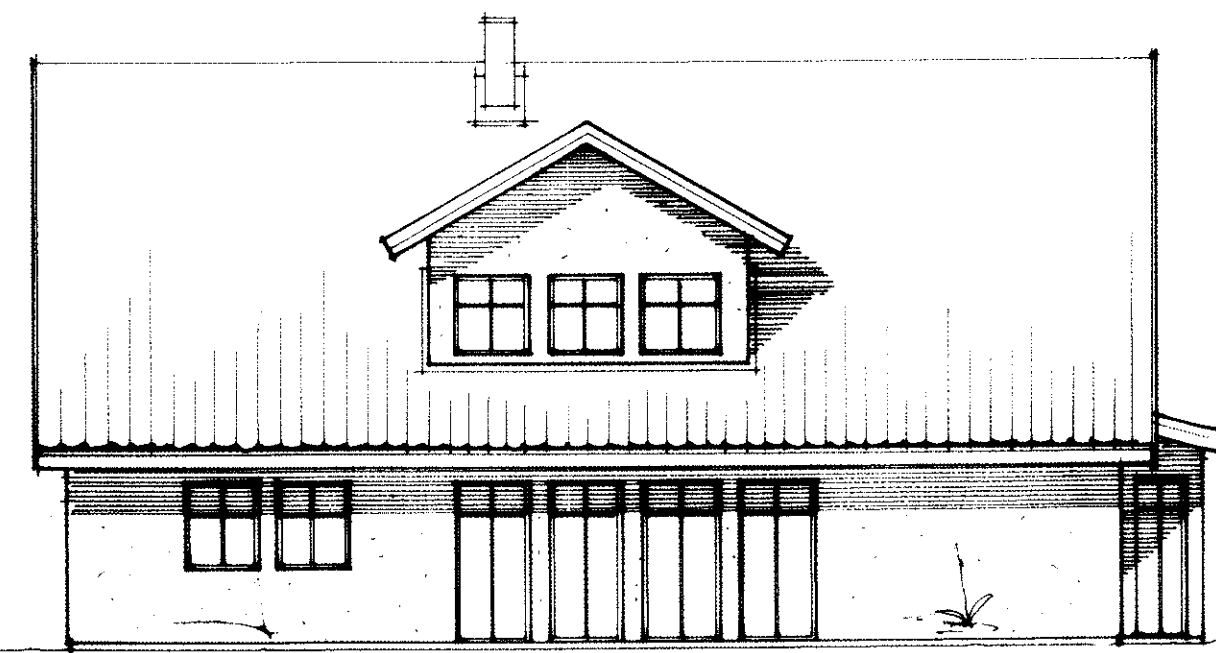

SYDVÄST

COPYRIGHT ©

GUSTAVSSON CONSULTING	FASTIGHETEN HÄSSLEHOLMS KOMMUN NYBYGGNAD AV ENFAMILJSHUS PLANER, SEKTION, FASADER, SIT.PLAN	
	11 05 02	A 1
		1:100 1:500